
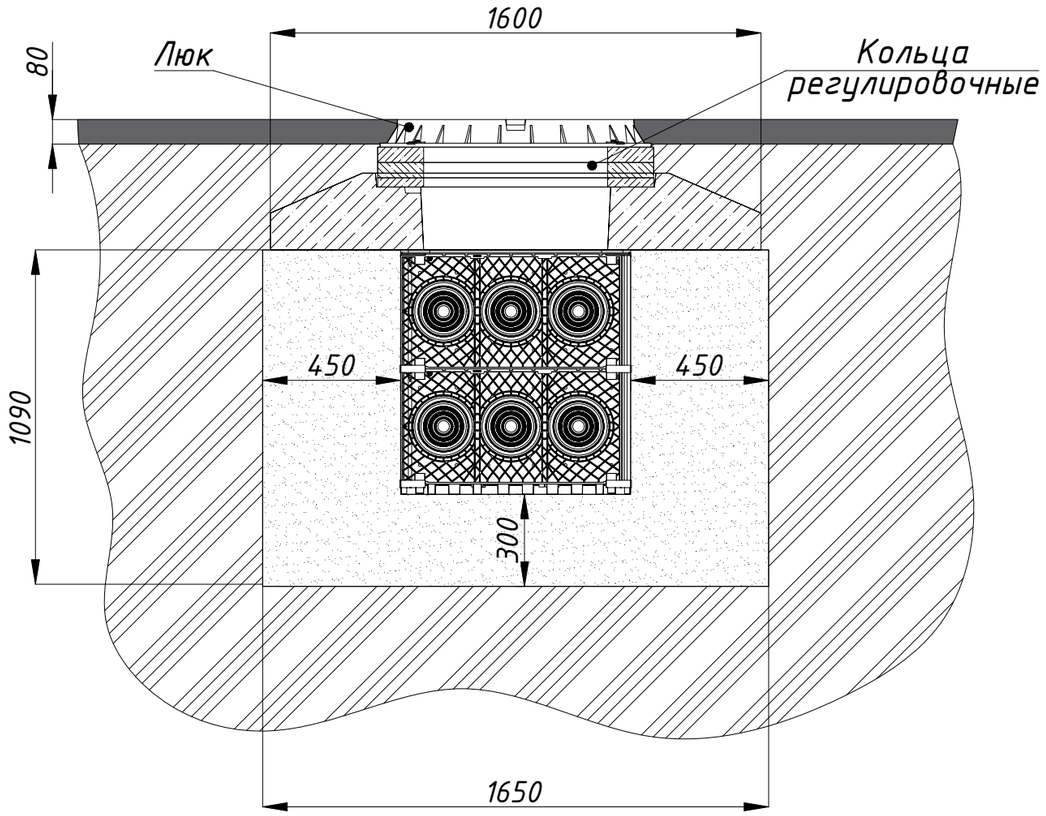


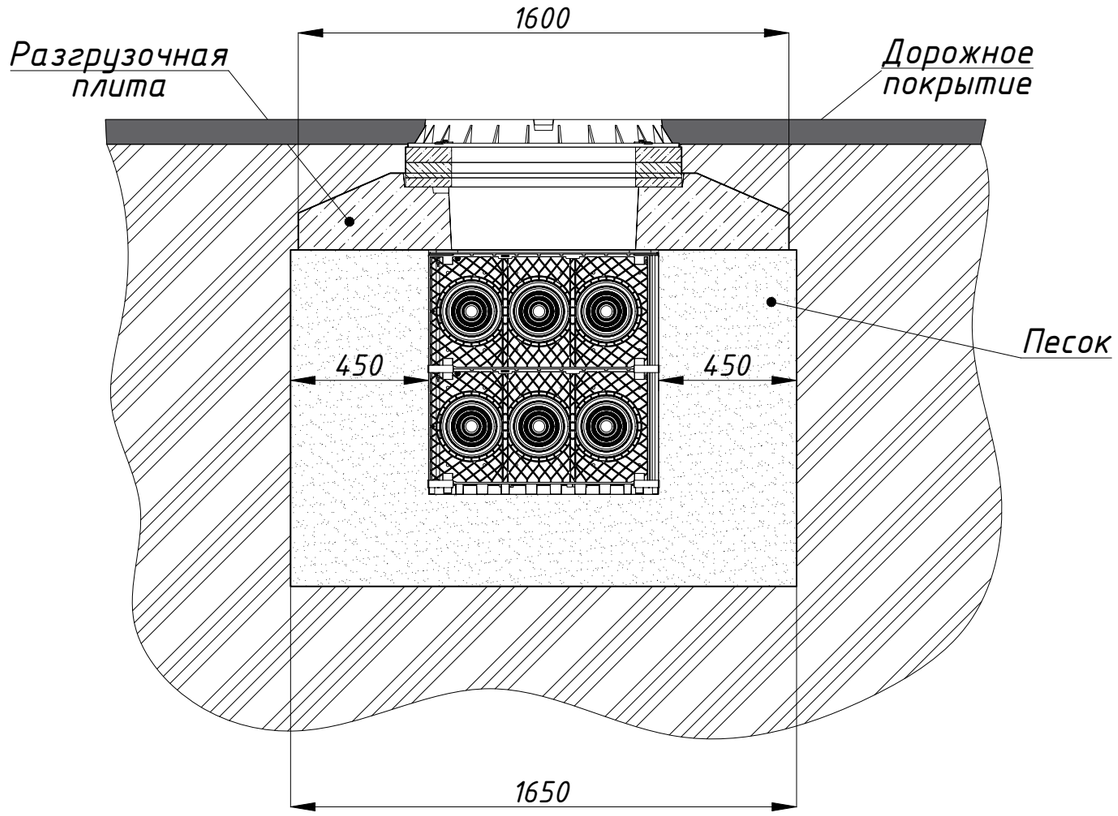

1. Допустимая нагрузка на кабельный колодец с разгрузочной плитой и люком С250 (код 600250С) до 25 000 кг

Наименование	Код
Кольцо регулировочное 780/600/50 мм	650780
Кольцо регулировочное 780/600/30 мм	630780

Изм.	Кол.уч.	Лист	№док.	Подпись	Дата
Разработал		Давыдов Ю.А.			12.22
Проверил		Чередниченко Г.А.			12.22
Утвердил		Дядичко А.В.			12.22

A12-2022.23

Кабельный колодец для установки под проезжей частью

Стадия	Лист	Листов
	1	3

DKC


Формат А3


Взаим. инв. №

Подпись и дата

Инв. № подл.

Кабельный колодец 281500UP (750 х 1500 х 1125 мм)

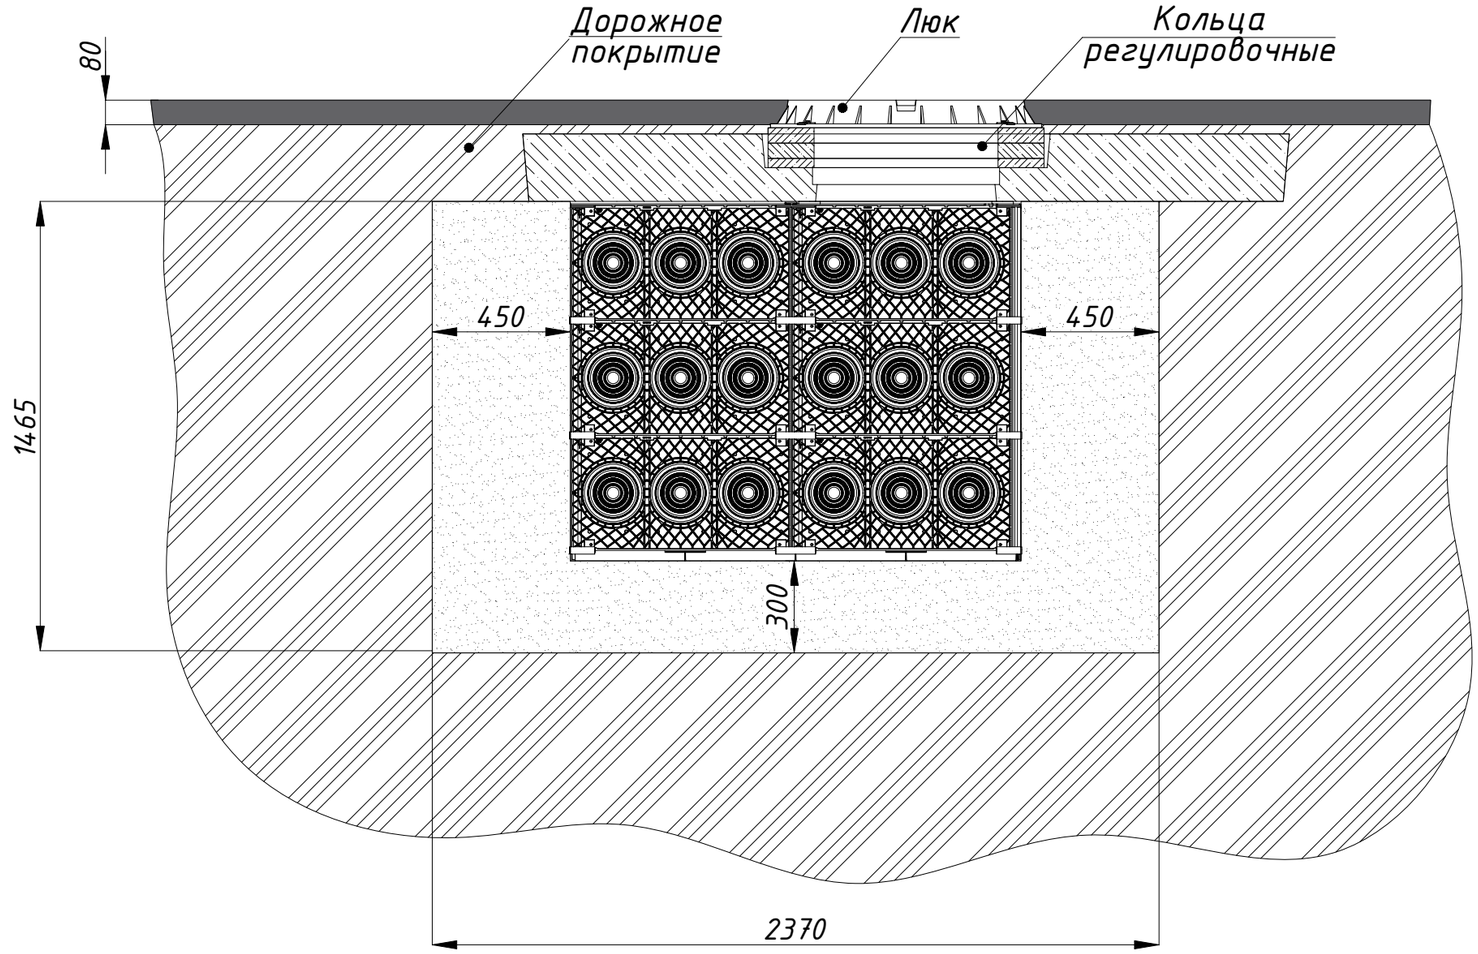

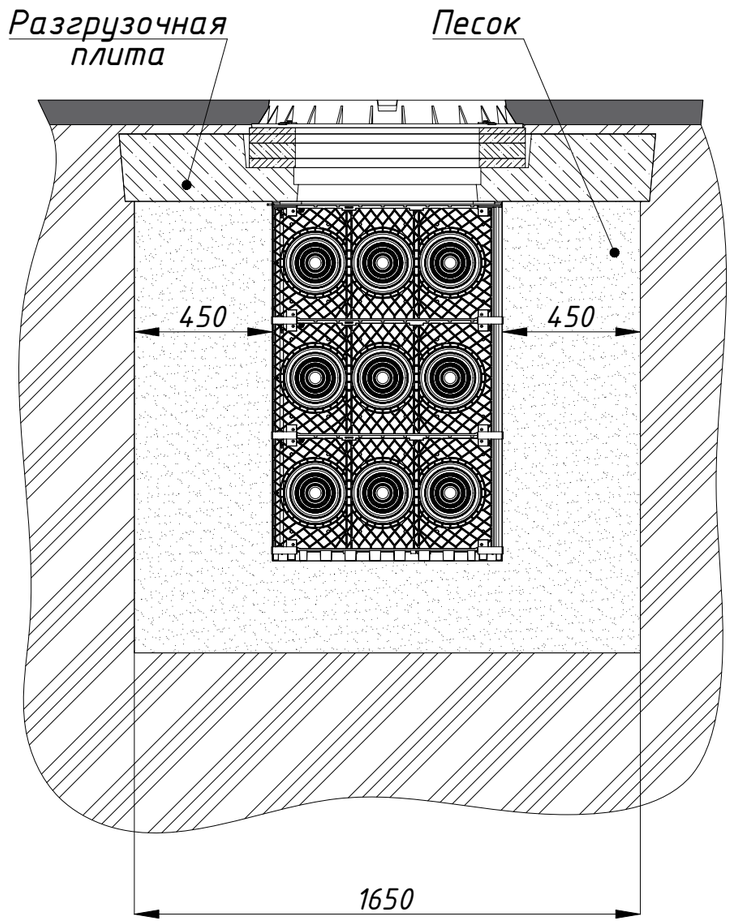


1. Допустимая нагрузка на кабельный колодец с разгрузочной плитой и люком С250 (код 600250С) до 25 000 кг


Наименование	Код
Кольцо регулировочное 780/600/50 мм	650780
Кольцо регулировочное 780/600/30 мм	630780

Изм.	Кол.уч.	Лист	№док.	Подпись	Дата	A12-2022.23	Лист 2

Взаим. инв. №
Подпись и дата
Инв. № подл.

Формат А3

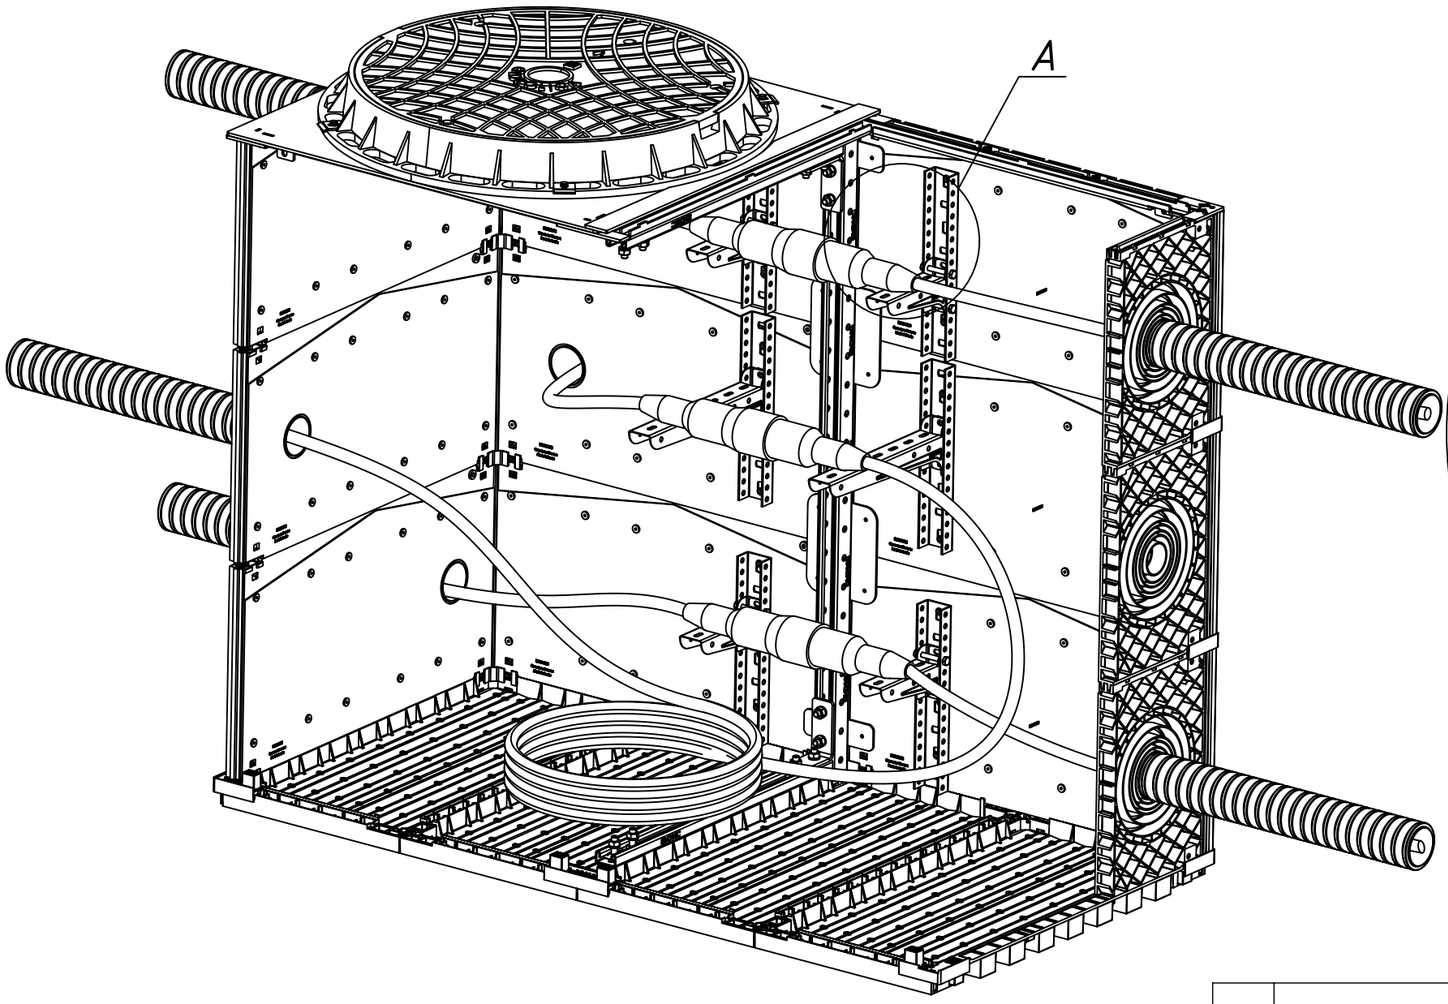

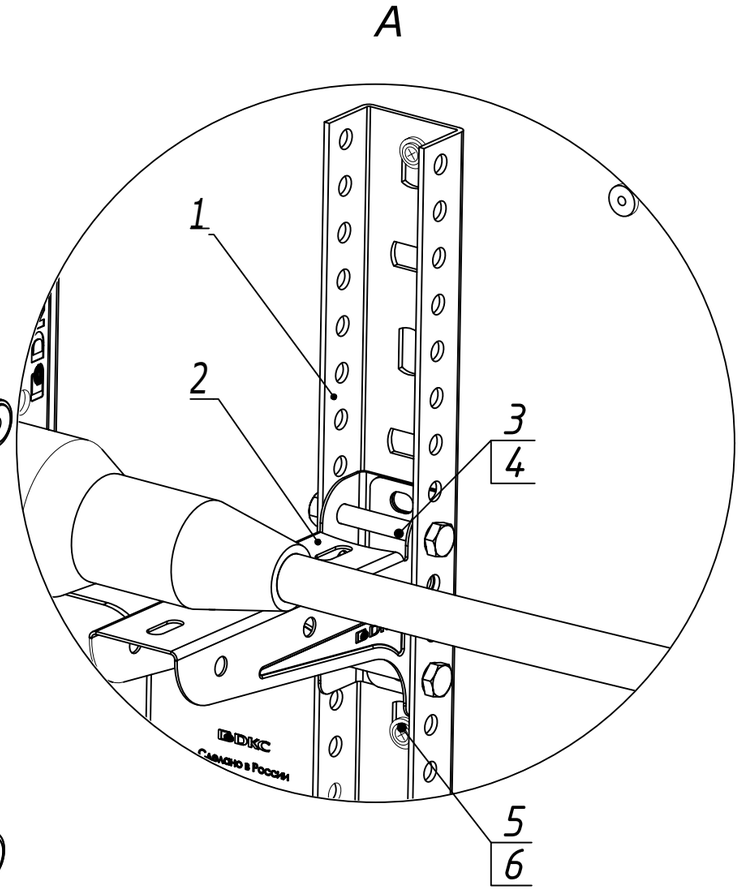

Поз.	Наименование	Код	Кол.	Примечание
1	Профиль П-образный BPM-29/BPL-29	BPM2903HDZ/ BPL2903HDZ	n	
2	Консоль для П-образного профиля BBN/BBM/BBL		n	
3	Болт с шестигранной головкой M8x60 DIN931	CM020860HDZ	n·2	
4	Гайка с насечкой M8 DIN 6923	CM100800HDZ	n·2	
5	Саморез с пресс-шайбой 4,2x25 острый	CM275025	n·2	
6	Шайба M5 кузовная	CM120500	n·2	

A12-2022.30


Изм.	Кол.уч.	Лист	№док.	Подпись	Дата			
Разработал		Давыдов Ю.А.			12.22	Размещение кабельных муфт на консолях	Стадия	Лист	Листов
Проверил		Чередниченко Г.А.			12.22			1	2
Утвердил		Дядичко А.В.			12.22		DKC		


Формат А3


Взаим. инв. №

Подпись и дата

Инв. № подл.

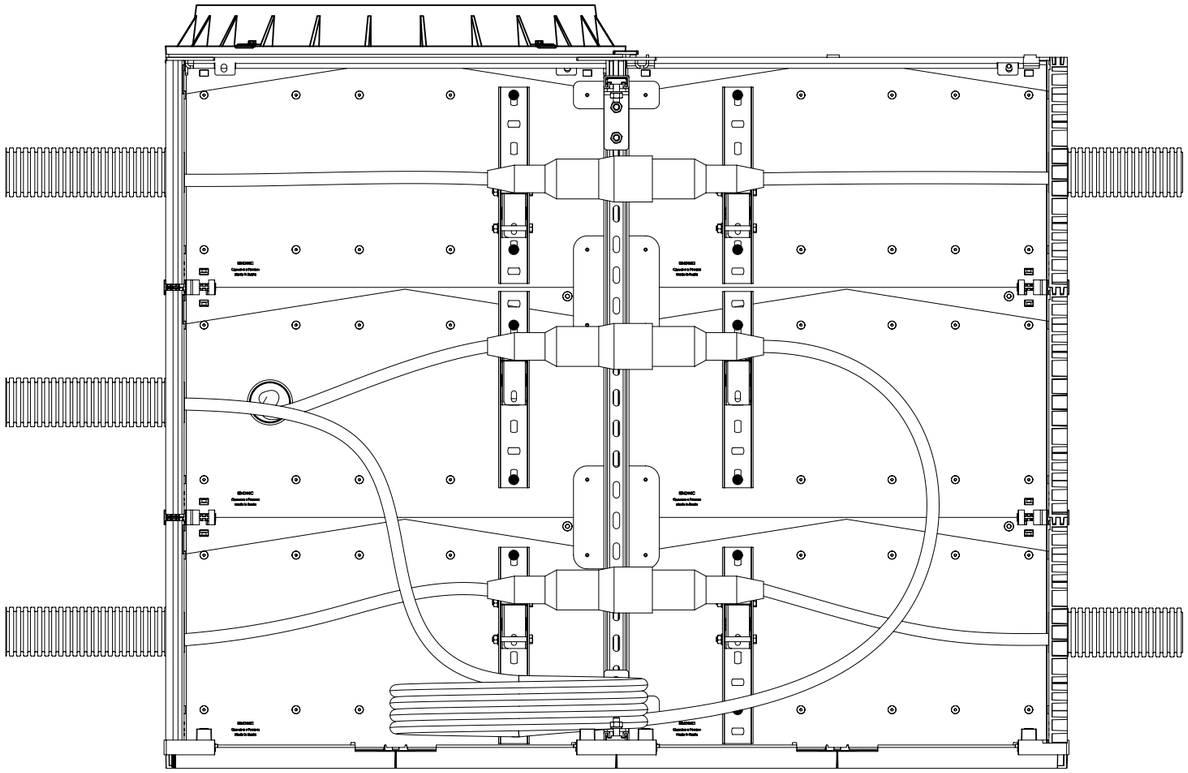

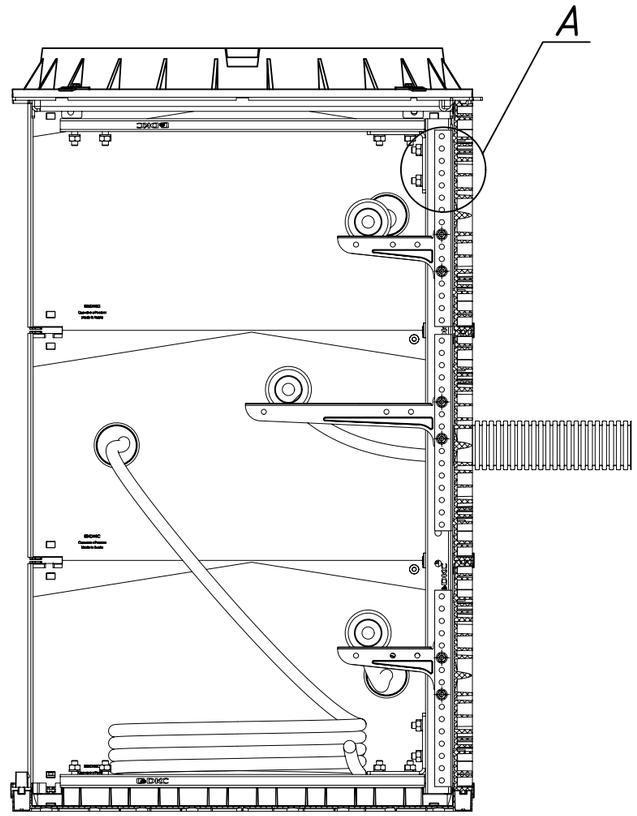

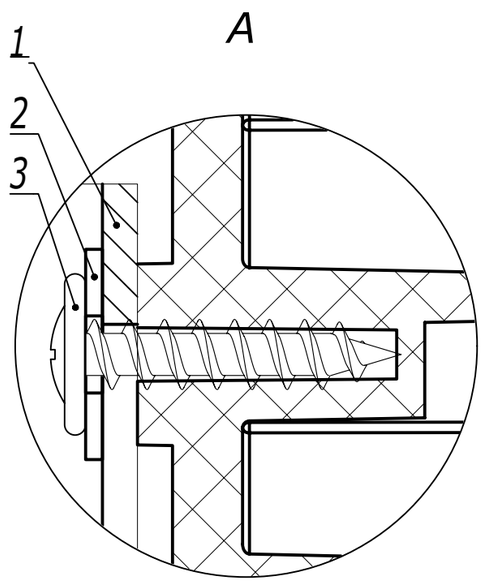

Поз.	Наименование	Код	Кол.	Примечание
1	Профиль П-образный BPM-29/BPL-29	BPM2903HDZ/ BPL2903HDZ	n	
2	Саморез с пресс-шайбой 4,2x25 острый	CM275025	n·2	
3	Шайба M5 кузовная	CM120500	n·2	

Изм.	Кол.уч.	Лист	№док.	Подпись	Дата	A12-2022.30	Лист 2

Взаим. инв. №

Подпись и дата

Инв. № подл.

Формат А3