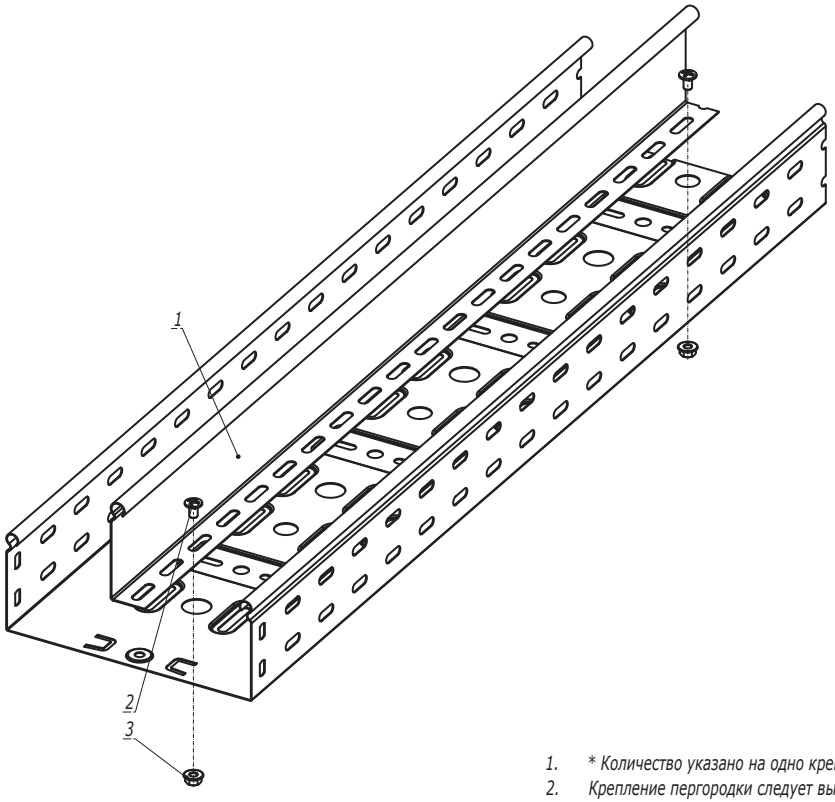


1. * Количество указано на одно крепление.
2. Крепление перегородки следует выполнять с шагом не более одного метра.

Поз.	Наименование	Код	Кол.	Примечание
	Комплектация для аксессуара			
1	Перегородка SEP		1	
2	Винт с крестообразным шлицем М6х10	CM010610	1*	
3	Гайка с насечкой М6 DIN 6923	CM100600	1*	

Изм.	Кол.уч.	Лист	№док.	Подпись	Дата	DKC-2025.S5.34		
Разработал		Колесник А.А.			09.25	Монтаж разделителя SEP	Стадия	Лист	Листов
Проверил		Чередниченко Г.А.			09.25				1
Утвердил		Дядичко А.В.			09.25		DKC		

Взаим. инв. №
Подпись и дата
Инв. № подл.