
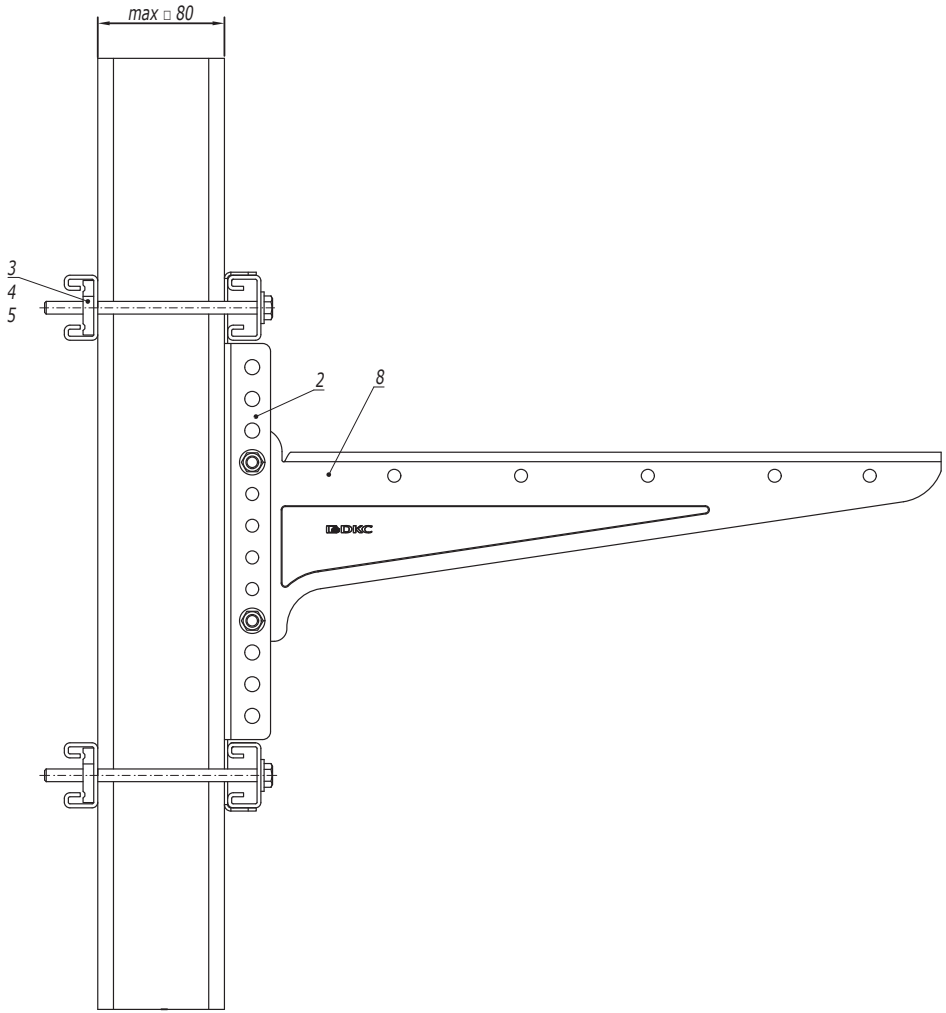


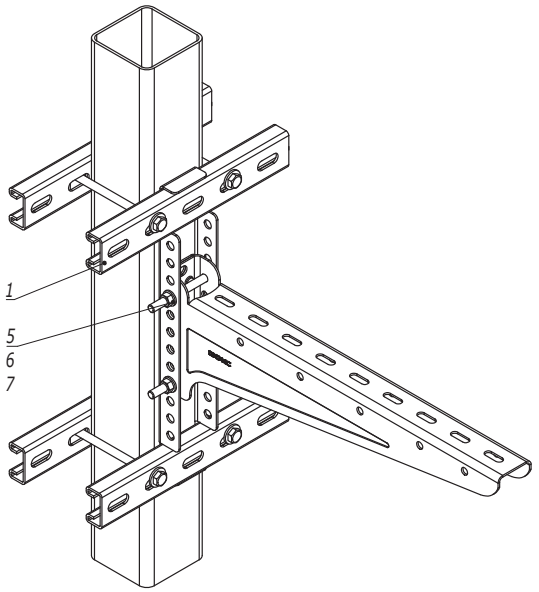

Поз.	Наименование	Код	Кол.	Примечание
1	Профиль С-обр. ВРМ-21		1	Поставляется комплектом BMF1820HDZ
2	Профиль		1	
3	Болт с шестигранной головкой М8	CM0808120HDZ	4	
4	Гайка для подвешивания профиль М8	CM140800HDZ	4	
5	Шайба с узкими полями М8	CM240800HDZ	6	
6	Болт с шестигранной головкой М8	CM080880HDZ	2	
7	Гайка с насечкой М8	CM100800HDZ	2	
8	Консоль	BBN	1	

Изм.	Кол.уч.	Лист	№док.	Подпись	Дата	DKC-2025.B5.36		
Разработал		Колесник А.А.			09.25	Охрана периметра. Крепление консоли BBN на опору BMF1820HDZ	Стадия	Лист	Листов
Проверил		Чередниченко Г.А.			09.25				1
Утвердил		Дядичко А.В.			09.25		DKC		

Взаим. инв. №
Подпись и дата
Инв. № подл.