

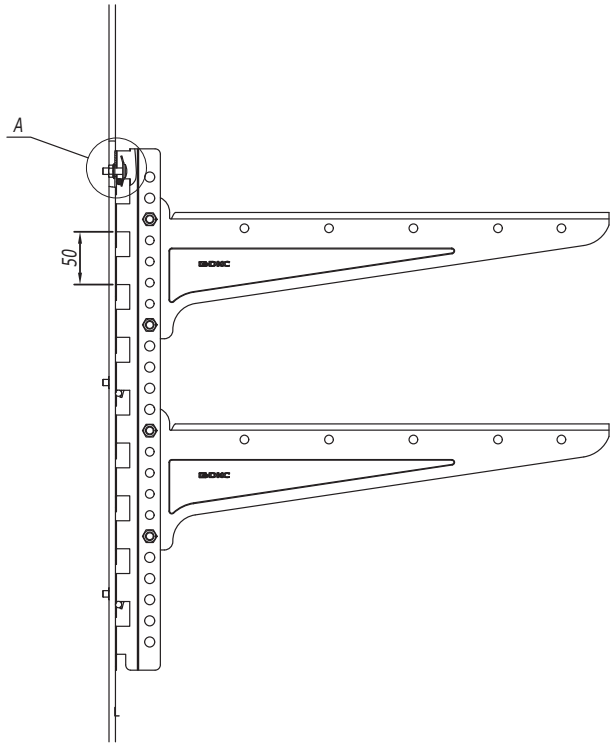


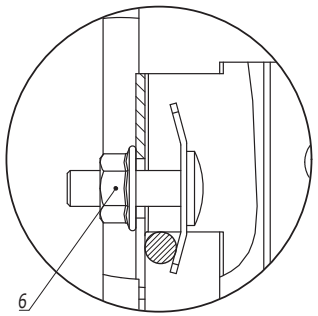


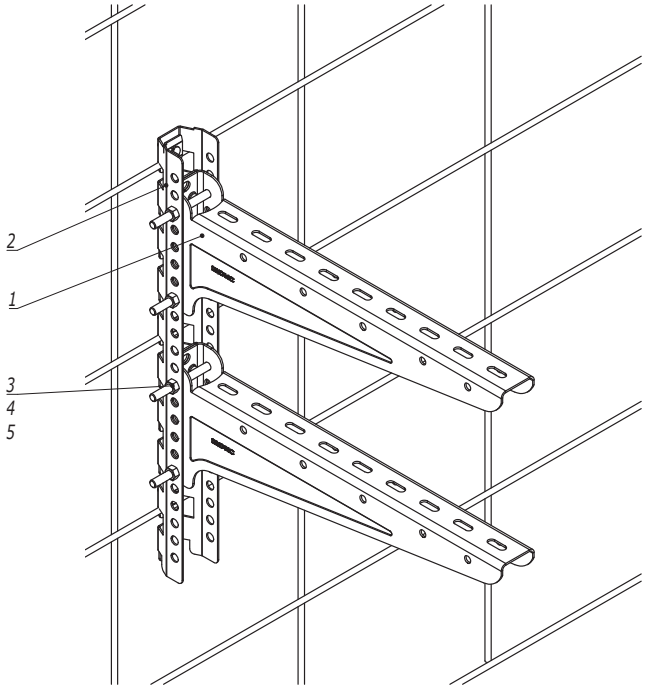

| Поз. | Наименование | Код | Кол. | Примечание |
|---|---|---|---|---|
| 1 | Консоль | BBN | 2п | |
| 2 | Профиль | | m | Поставляется комплектом BMF1850HDZ |
| 3 | Болт с шестигранной головкой M8 | CM080880HDZ | 4п | |
| 4 | Гайка с насечкой M8 | CM100800HDZ | 4п | |
| 5 | Шайба с узкими полями M8 | CM240800HDZ | 4п | |
| 6 | Крепеж. комп №4 д/монтажа пров.лотка | CM350004HDZ | 3т | |


| Изм. | Кол.уч. | Лист | №док. | Подпись | Дата | DKC-2025.B5.38 | | |
|---|---|---|---|---|---|---|---|---|
| Разработал | | Колесник А.А. | | | 09.25 | Охрана периметра. Крепление на сетку двух консолей BBN | Стадия | Лист | Листов |
| Проверил | | Чередниченко Г.А. | | | 09.25 | | | | 1 |
| Утвердил | | Дядичко А.В. | | | 09.25 | | DKC | | |

Взаим. инв. №
Подпись и дата
Инв. № подл.

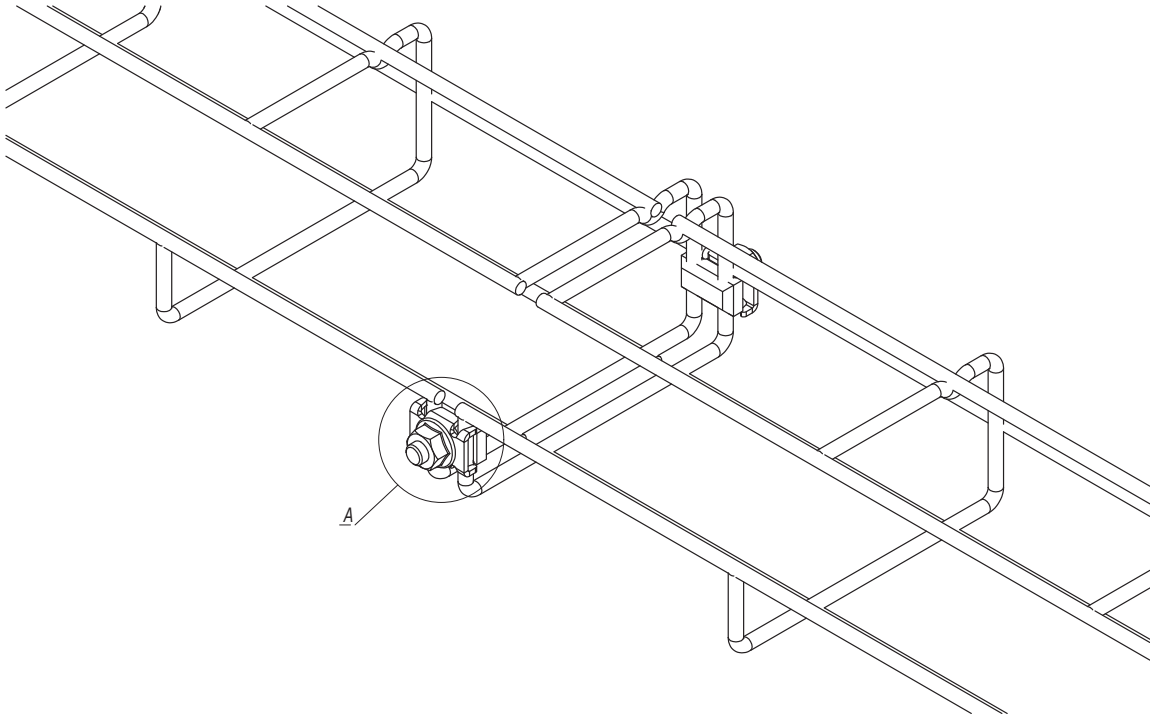
Соединение крепежным комплектом




A
Комплект метизов №1
(СМ350001)

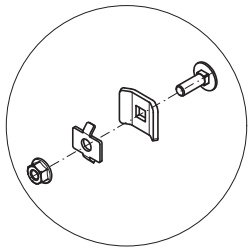

A
Комплект метизов №3
(СМ350003)

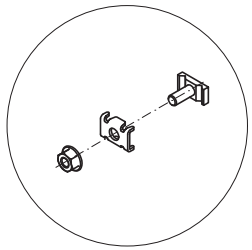


| Поз. | Наименование | Код | Кол. | Примечание |
|---|---|---|---|---|
| 1 | Лоток проволочный G-образный | | | |
| 2 | Комплект метизов №1 или №3 | СМ350001/ СМ350003 | 2 | |


| Изм. | Кол.уч. | Лист | №док. | Подпись | Дата | DKC-2025.F5.25 | | | |
|---|---|---|---|---|---|---|---|---|---|
| Разработал | | Колесник А.А. | | | 09.25 | Соединение G-образных проволочных лотков | Стадия | Лист | Листов |
| Проверил | | Чередниченко Г.А. | | | 09.25 | | | | 1 |
| Утвердил | | Дядичко А.В. | | | 09.25 | | DKC | | |

Взаим. инв. №

Подпись и дата

Инв. № подл.

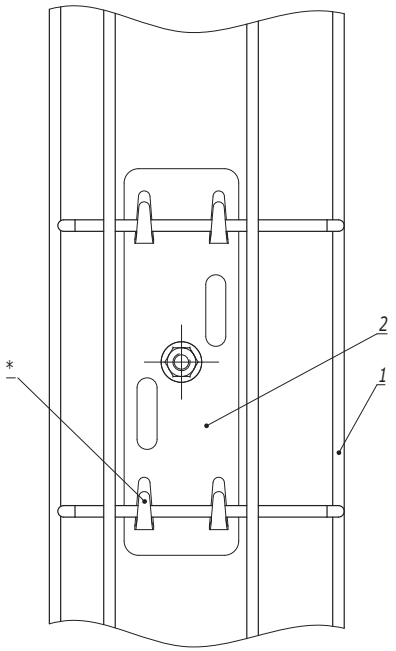

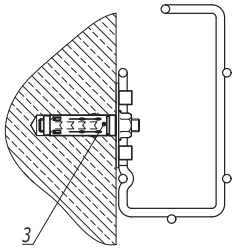
1. * Для фиксации лотка на держателе произвести загиб лепестков.

| Поз. | Наименование | Код | Кол. | Примечание |
|---|---|---|---|---|
| 1 | Лоток кабельный проволочный G-образный | | | |
| 2 | Держатель проволочного лотка | FC37305/FC37305R | 1 | |
| 3 | Стандартный анкер M8 | | 1 | DKC-2018.M5.01 |

| Изм. | Кол.уч. | Лист | №док. | Подпись | Дата |
|---|---|---|---|---|---|
| Разработал | | Колесник А.А. | | | 09.25 |
| Проверил | | Чередниченко Г.А. | | | 09.25 |
| Утвердил | | Дядичко А.В. | | | 09.25 |

DKC-2025.F5.26

Вертикальная прокладка G-образного лотка по стене


| Стадия | Лист | Листов |
|---|---|---|
| | | 1 |

DKC

Взаим. инв. №

Подпись и дата

Инв. № подл.

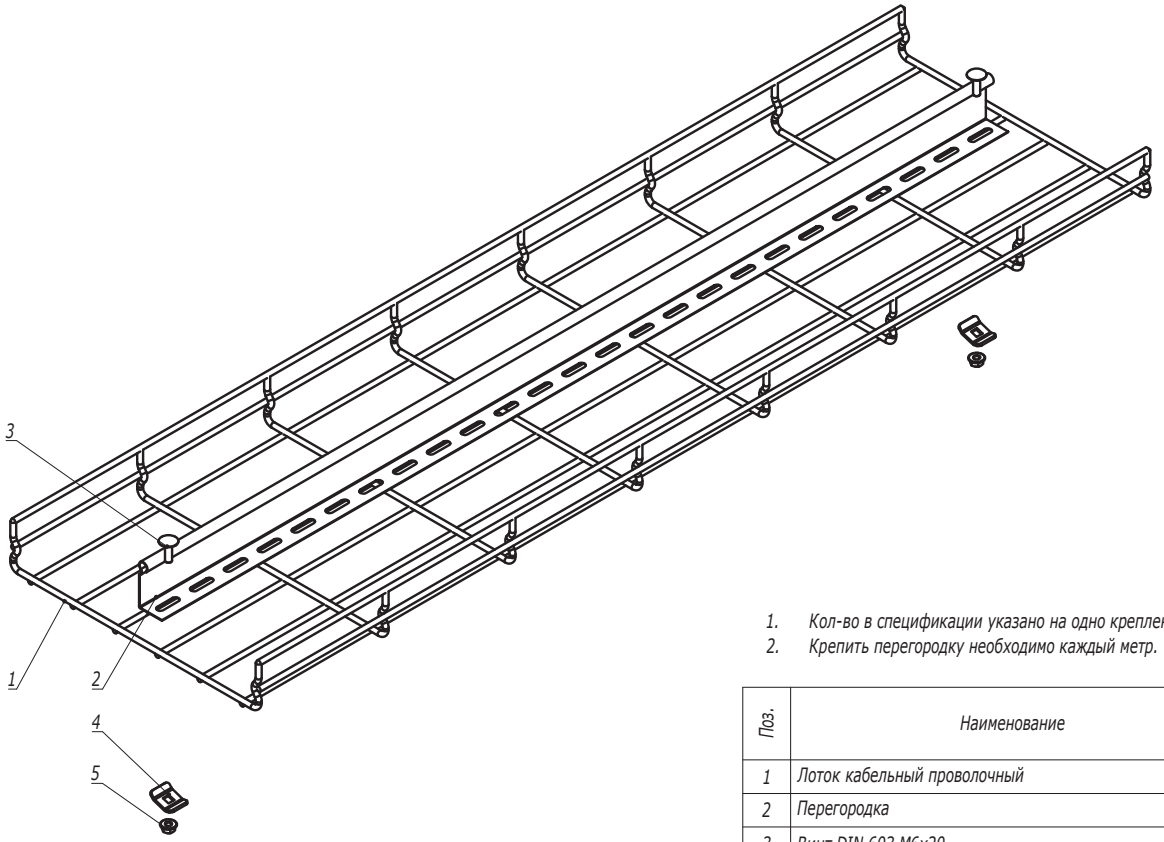


1. Кол-во в спецификации указано на одно крепление.
2. Крепить перегородку необходимо каждый метр.

| Поз. | Наименование | Код | Кол. | Примечание |
|---|---|---|---|---|
| 1 | Лоток кабельный проволочный | | | |
| 2 | Перегородка | | | |
| 3 | Винт DIN 603 M6x20 | CM050620 | 1 | |
| 4 | Шайба | CM170600 | 1 | |
| 5 | Гайка с насечкой M6 DIN 6923 | CM100600 | 1 | |

| Изм. | Кол.уч. | Лист | №док. | Подпись | Дата | DKC-2025.F5.27 | | | |
|---|---|---|---|---|---|---|---|---|---|
| Разработал | | Колесник А.А. | | | 09.25 | Монтаж перегородки в проволочный лоток | Стадия | Лист | Листов |
| Проверил | | Чередниченко Г.А. | | | 09.25 | | | | 1 |
| Утвердил | | Дядичко А.В. | | | 09.25 | | DKC | | |

Взаим. инв. №
Подпись и дата
Инв. № подл.