

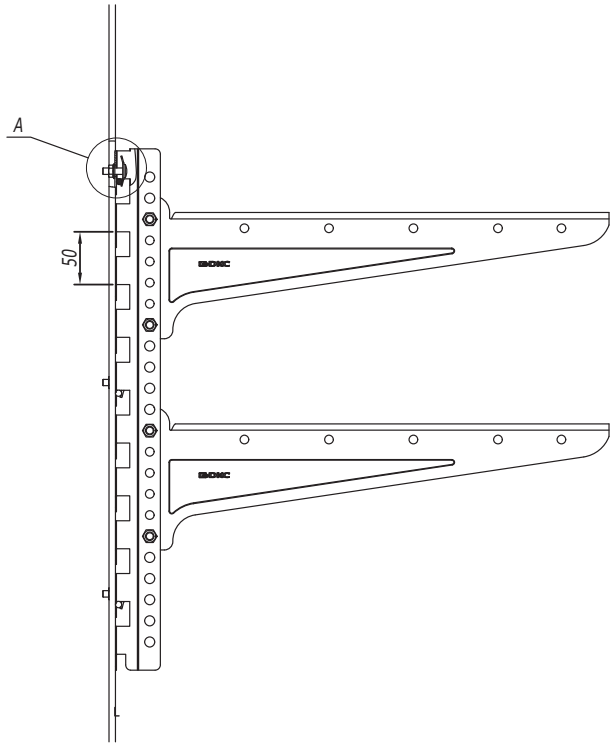


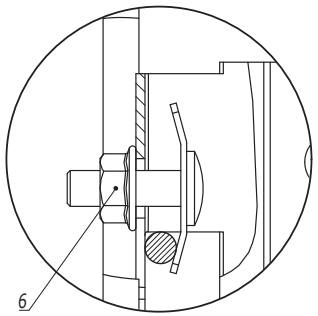

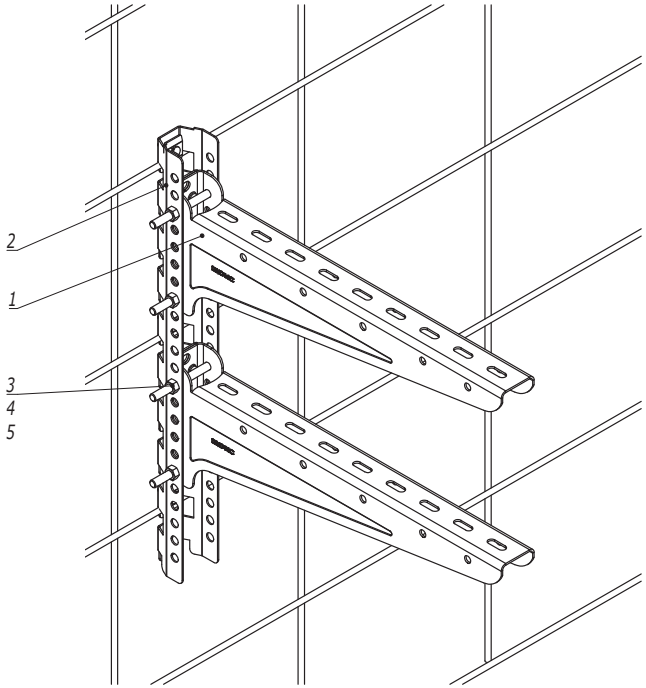

Поз.	Наименование	Код	Кол.	Примечание
1	Консоль	BBN	2п	
2	Профиль		m	Поставляется комплектом BMF1850HDZ
3	Болт с шестигранной головкой M8	CM080880HDZ	4п	
4	Гайка с насечкой M8	CM100800HDZ	4п	
5	Шайба с узкими полями M8	CM240800HDZ	4п	
6	Крепеж. комп №4 д/монтажа пров.лотка	CM350004HDZ	3т	

Изм.	Кол.уч.	Лист	№док.	Подпись	Дата	DKC-2025.B5.38		
Разработал		Колесник А.А.			09.25	Охрана периметра. Крепление на сетку двух консолей BBN	Стадия	Лист	Листов
Проверил		Чередниченко Г.А.			09.25				1
Утвердил		Дядичко А.В.			09.25		DKC		

Взаим. инв. №
Подпись и дата
Инв. № подл.