


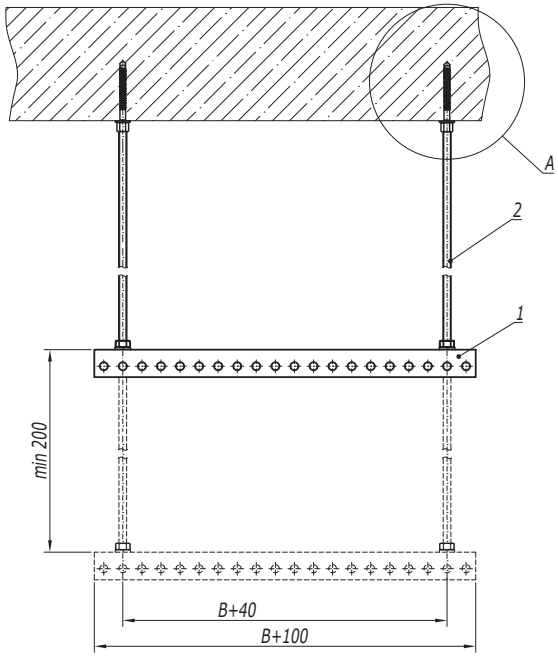


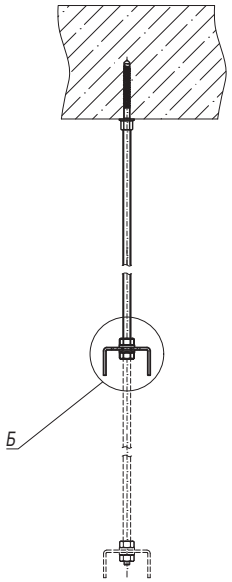

Б

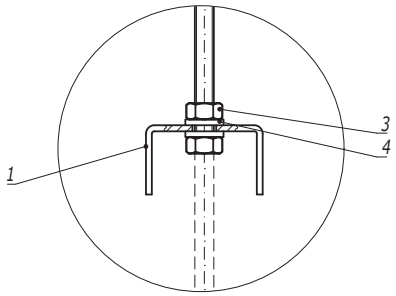

А

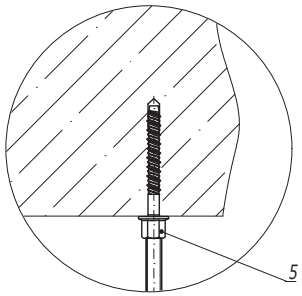

1. *B - ширина используемых лотков.*


Поз.	Наименование	Код	Кол.	Примечание
1	Профиль BPL-29/BPM-29	BPL29**/BPM29**	n	
2	Шпилька резьбовая M8 DIN 975	CM200801/ CM200802	2	
3	Гайка шестигранная M8	CM110800	n·4	
4	Шайба с узкими полями M8	CM240800	n·4	
5	Анкер-шуруп для бетона с внутренней резьбой M8, 6x55 мм	CM57080655	2	DKC-2018.M5.05


Изм.	Кол.уч.	Лист	№док.	Подпись	Дата	DKC-2025.B5.05			
Разработал		Колесник А.А.			09.25	Подвес на шпильках и профиле к бетонному основанию	Стадия	Лист	Листов
Проверил		Чередниченко Г.А.			09.25				1
Утвердил		Дядичко А.В.			09.25		DKC		


Взаим. инв. №

Подпись и дата

Инв. № подл.

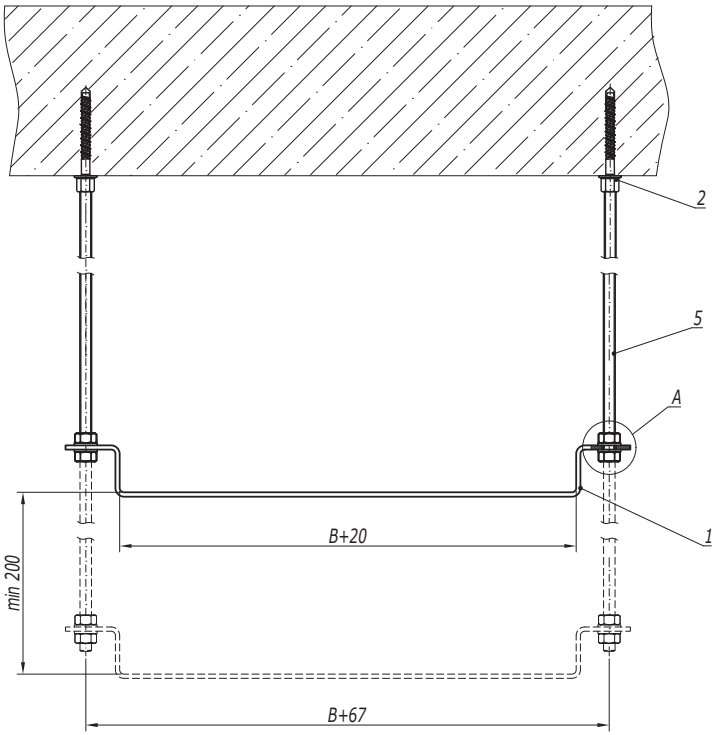

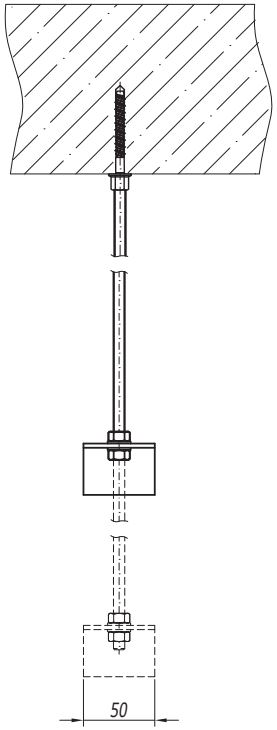

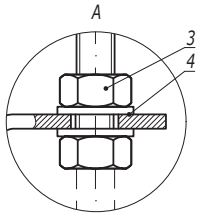

1. B - ширина используемых лотков.

Поз.	Наименование	Код	Кол.	Примечание
1	Скоба ВММ-10	ВММ10**	n	
2	Анкер-шуруп для бетона с внутренней резьбой М8, 6х55 мм	СМ57080655	2	DKC-2018.M5.05
3	Гайка шестигранная М8	СМ110800	n·4	
4	Шайба с узкими полями М8	СМ240800	n·4	
5	Шпилька резьбовая М8 DIN 975	СМ200801/ СМ200802	2	

Изм.	Кол.уч.	Лист	№док.	Подпись	Дата
Разработал		Колесник А.А.			09.25
Проверил		Чередниченко Г.А.			09.25
Утвердил		Дядичко А.В.			09.25

DKC-2025.B5.06

Подвес на шпильках и скобе ВММ-10 к бетонному перекрытию


Стадия	Лист	Листов
		1


DKC

Взаим. инв. №


Подпись и дата

Инв. № подл.

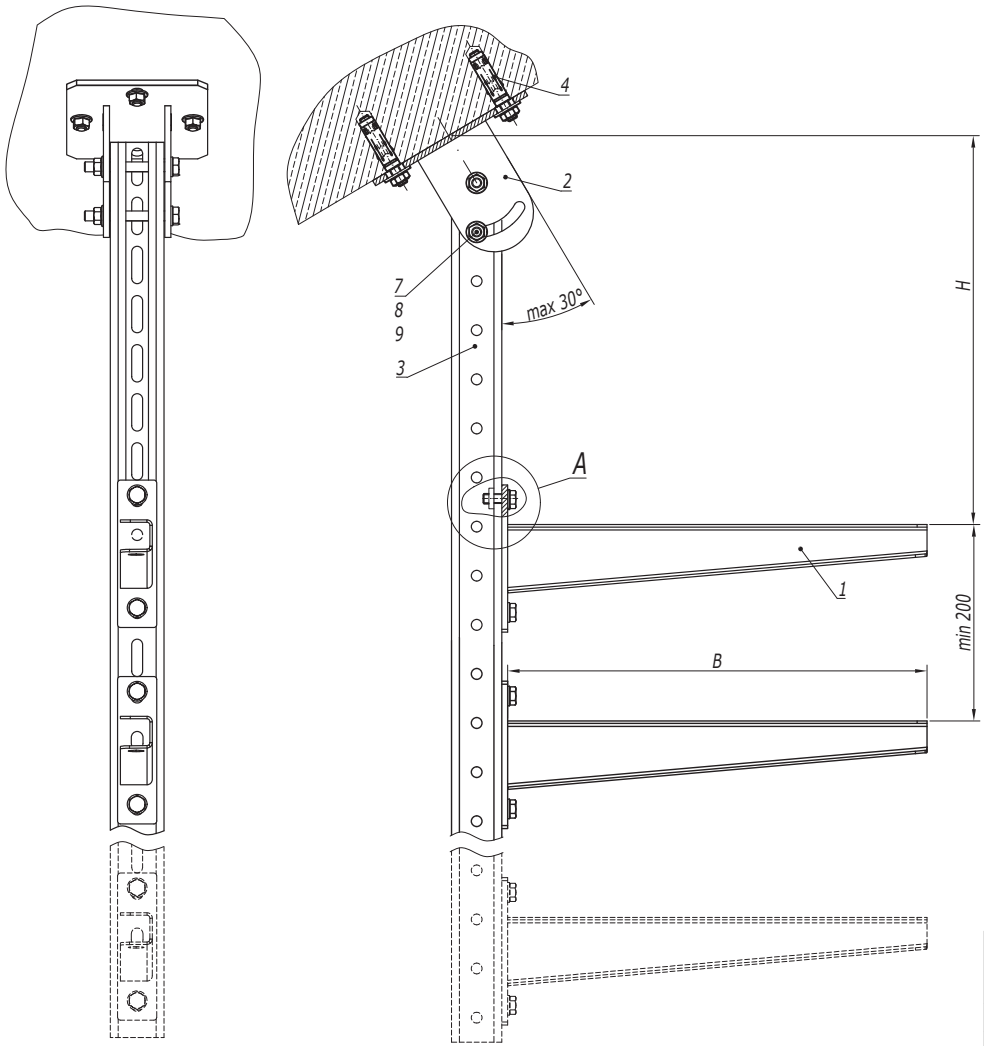

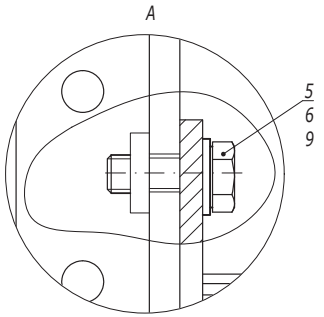

Установочные размеры

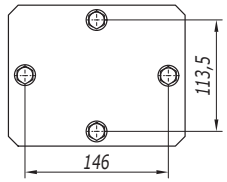


1. H - высота подвеса.
2. B - выбор длины консоли зависит от ширины используемых лотков.


Поз.	Наименование	Код	Кол.	Примечание
1	Консоль	BBH60**/BBH70**/	n	
2	Крепление к потолку BSF-54	BSF5402HDZ	1	
3	Профиль BPM-54	BPM54**	1	
4	Анкер усиленный с болтом M10	CM461065	4	DKC-2018.M5.01
5	Болт с шестигранной головкой M10	CM081035	n·2	
6	Гайка для профиля BPM-54	CM141045	1	
7	Болт с шестигранной головкой M10	CM081090	2	
8	Гайка с насечкой M10	CM10100	2	
9	Шайба с узкими полями M10 DIN 125	CM0241000	n+2	

Изм.	Кол.уч.	Лист	№док.	Подпись	Дата	DKC-2025.B5.10	Лист 2

Взаим. инв. № | Подпись и дата | Инв. № подл.

Подвес на консоли потолочной

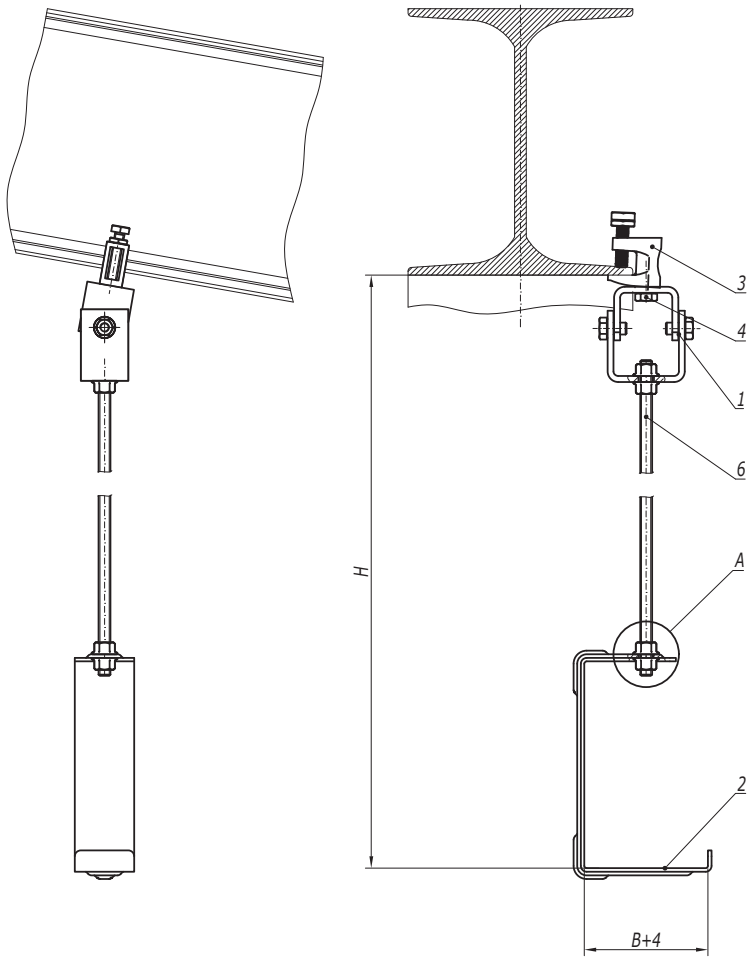

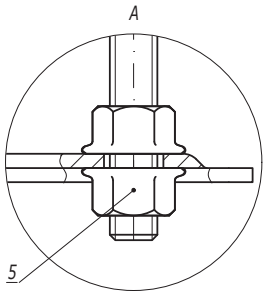



1. H - высота подвеса.
2. B - ширина используемых лотков.

Поз.	Наименование	Код	Кол.	Примечание
1	Универсальный шарнир BSV-10	BSV1012	1	
2	Консоль потолочная BBA-10/BBA-20	BBA10**	1	
3	Струбцина M10	CM301000	1	
4	Болт с шестигранной головкой M10x35 DIN 933	CM081035	1	
5	Гайка с насечкой M10 DIN 6923	CM101000	4	
6	Шпилька резьбовая M10 DIN 975	CM201001/ CM201002	1	

Изм.	Кол.уч.	Лист	№док.	Подпись	Дата	DKC-2025.B5.17		
Разработал		Колесник А.А.			09.25	Подвес на шпильке к наклонной балке	Стадия	Лист 1 / Листов 2
Проверил		Чередниченко Г.А.			09.25			
Утвердил		Дядичко А.В.			09.25		DKC	

Взаим. инв. №
Подпись и дата
Инв. № подл.

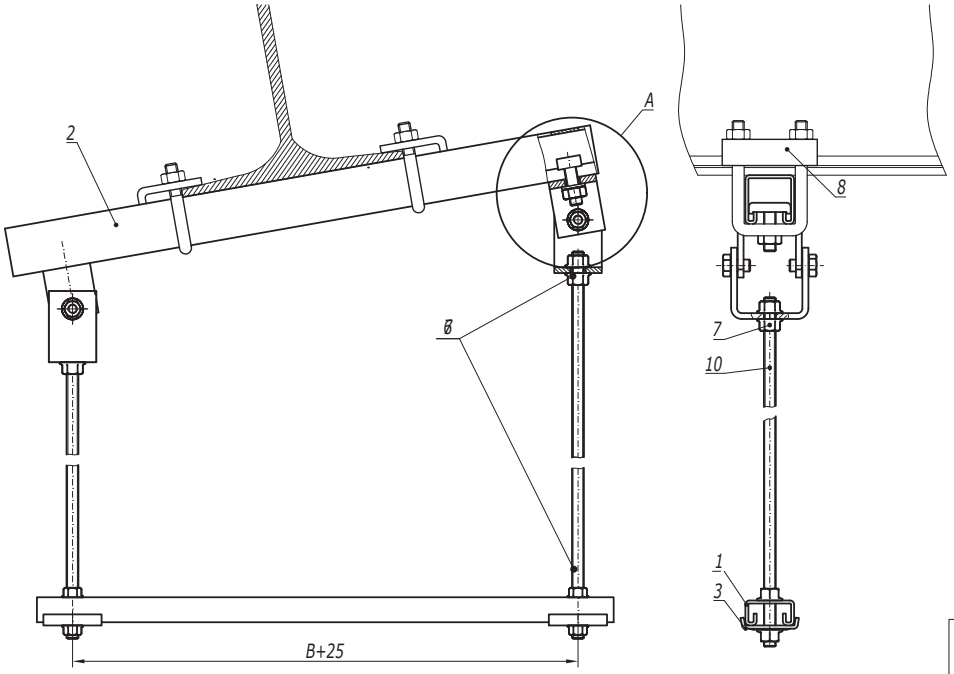

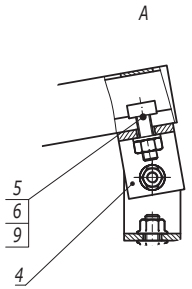



1. H - высота подвеса.
2. B - ширина используемых лотков.


Поз.	Наименование	Код	Кол.	Примечание
1	Профиль	BPM21**/ BPM41**	1	
2	Профиль	BPM41**	1	
3	Опорная пластина	BHM4141/BHM4141R	2	
4	Универсальный шарнир BSV-10	BSV1012	2	
5	Винт для крепления к профилю M10x30	CM041030	2	
6	Гайка шестигранная M10 DIN 934	CM111000	2	
7	Гайка с насечкой M10 DIN 6923	CM101000	8	
8	Крепеж к металлическим балкам/Закрывающая струбцина M10	BMH1010HDZ/ CM301001	2	
9	Шайба M10 DIN125	CM241000	2	
10	Шпилька резьбовая M10 DIN 975	CM201001/ CM201002	2	

Изм.	Кол.уч.	Лист	№док.	Подпись	Дата	DKC-2025.B5.18			
Разработал		Колесник А.А.			09.25	Подвес на шпильках и профиле к наклонной балке	Стадия	Лист	Листов
Проверил		Чередниченко Г.А.			09.25				1
Утвердил		Дядичко А.В.			09.25		DKC		

Взаим. инв. №
Подпись и дата
Инв. № подл.

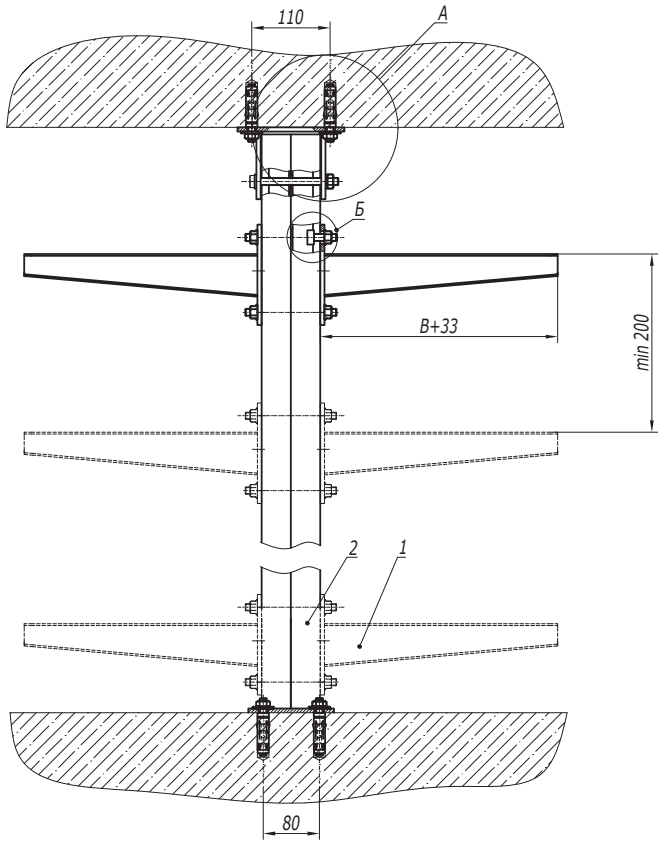

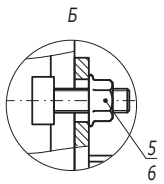

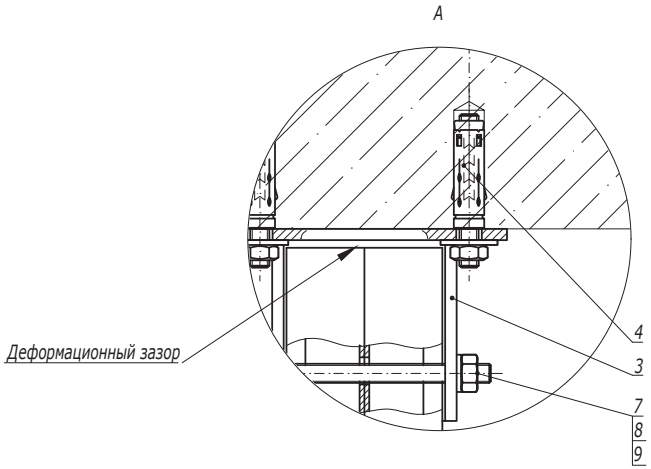



1. *B - ширина используемых лотков.*

Поз.	Наименование	Код	Кол.	Примечание
1	Консоль BBH-70/BBH-60 (BBP-41/BBP-21/BBD-21*)		n	
2	Подвес BSD-41	BSD41**	1	
3	Монтажная опора для профиля 82x41	BSF8201HDZ	1	
4	Анкер со шпилькой M10	CM441060	6	DKC-2018.M5.01
5	Винт для крепления к профилю M10x30	CM041030	n·2	
6	Гайка с насечкой M10 DIN 6923	CM101000	n·2	
7	Гайка шестигранная M10 DIN 934	CM111000	1	
8	Шайба M10 DIN 125	CM241000	2	
9	Болт с шестигранной головкой M10x120 DIN 933	CM081012	1	

Изм.	Кол.уч.	Лист	№док.	Подпись	Дата	DKC-2025.B5.24		
Разработал		Колесник А.А.			09.25	Опора в распор	Стадия	Лист	Листов
Проверил		Чередниченко Г.А.			09.25				1
Утвердил		Дядичко А.В.			09.25		DKC		

Взаим. инв. №
Подпись и дата
Инв. № подл.

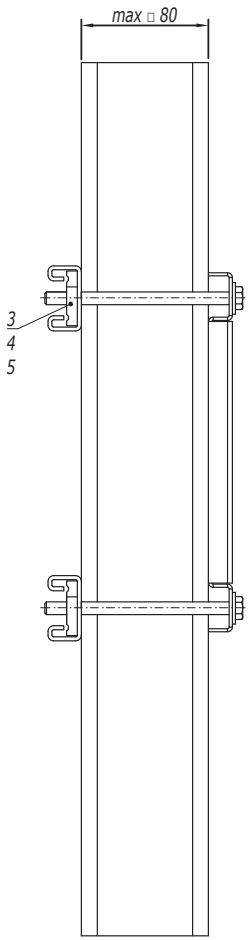

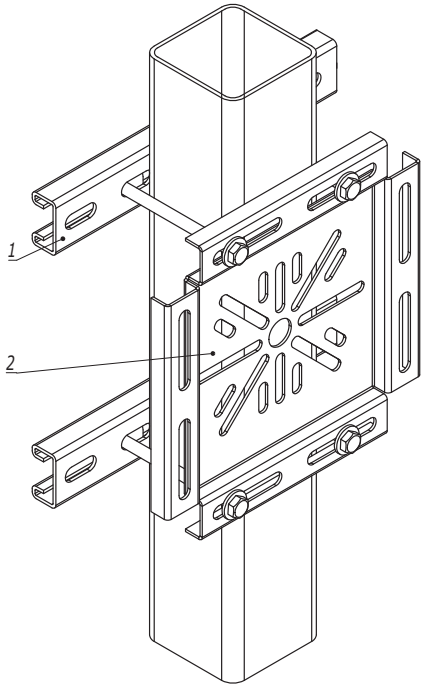

Поз.	Наименование	Код	Кол.	Примечание
1	Профиль С-обр. ВРМ-21		2п	Поставляется комплектом BMF1810HDZ
2	Монтажная пластина		п	
3	Болт с шестигранной головкой М8	CM0808120HDZ	4п	
4	Гайка для подвешивания профиль М8	CM140800HDZ	4п	
5	Шайба с узкими полями М8	CM240800HDZ	4п	

Изм.	Кол.уч.	Лист	№док.	Подпись	Дата
Разработал		Колесник А.А.			09.25
Проверил		Чередниченко Г.А.			09.25
Утвердил		Дядичко А.В.			09.25

DKC-2025.B5.35

Охрана периметра. Монтажная пластина в комплекте

Стадия	Лист	Листов
		1

DKC

Взаим. инв. №

Подпись и дата

Инв. № подл.