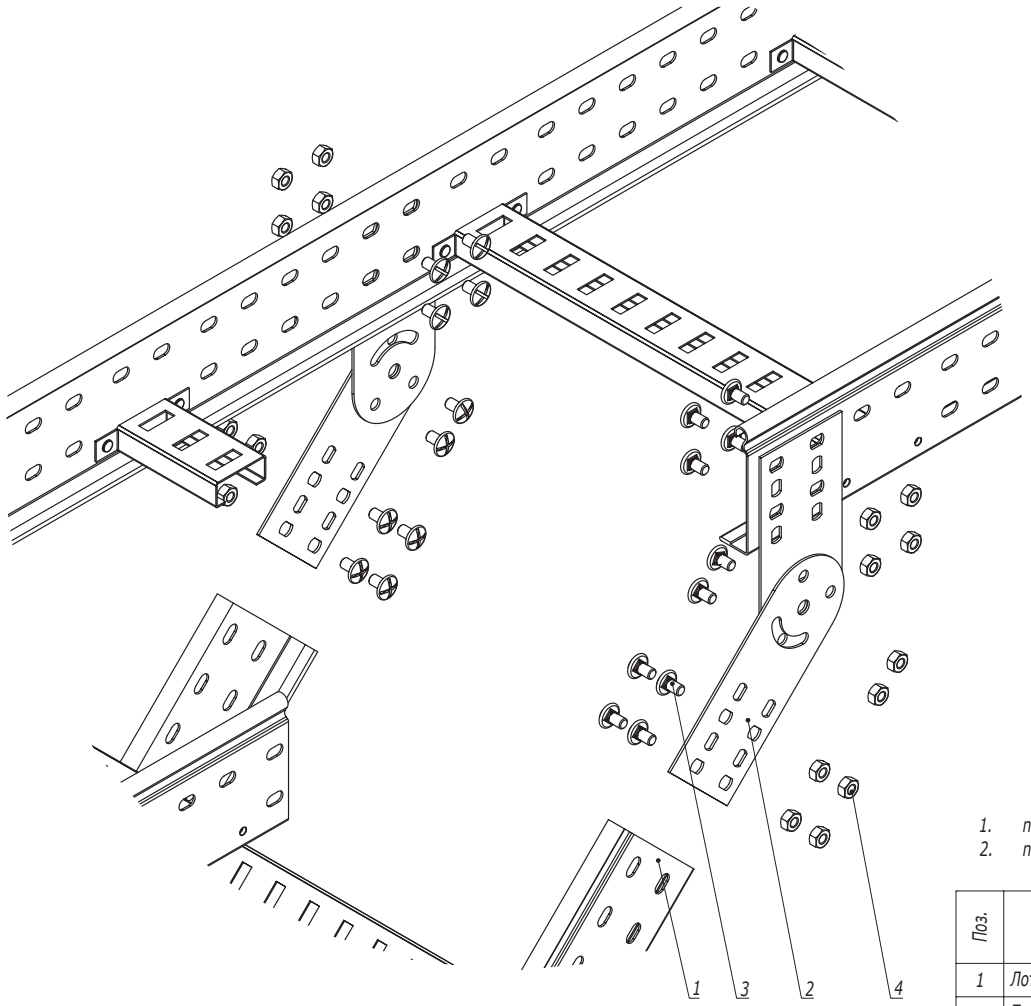



1. n=1 для высоты борта 50 мм.
2. n=2 для высоты борта 80, 100 мм.

| Поз. | Наименование | Код | Кол. | Примечание |
|---|---|---|---|---|
| 1 | Лоток лестничный, прямой элемент | | | |
| 2 | Пластина крепежная GSV | | 4 | Пластина GSV поставляется в комплекте с метизами |
| 3 | Винт М6х10 | СМ010610 | n·8+4 | |
| 4 | Гайка шестигранная М6 DIN 934 | СМ110600 | n·8+4 | |

| Изм. | Кол.уч. | Лист | №док. | Подпись | Дата |
|---|---|---|---|---|---|
| Разработал | | Колесник А.А. | | | 09.25 |
| Проверил | | Чередниченко Г.А. | | | 09.25 |
| Утвердил | | Дядичко А.В. | | | 09.25 |

DKC-2025.L5.08

Вертикальное ответвление от трассы лестничных лотков

| Стадия | Лист | Листов |
|---|---|---|
| | | 1 |

DKC

Взаим. инв. №

Подпись и дата

Инв. № подл.