


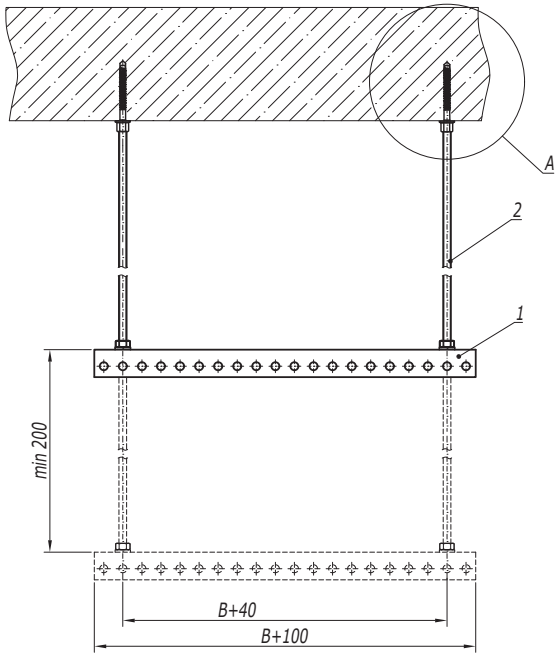


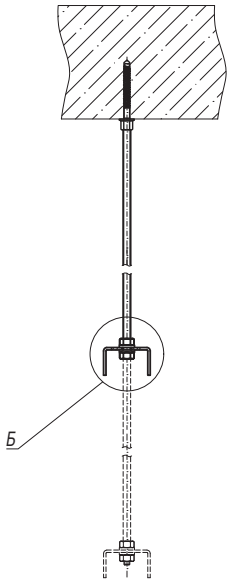

Б

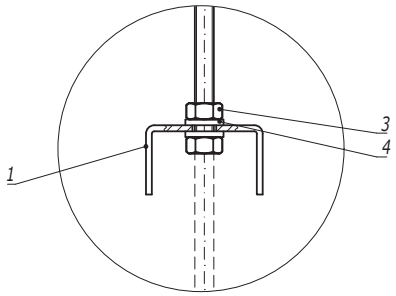

А

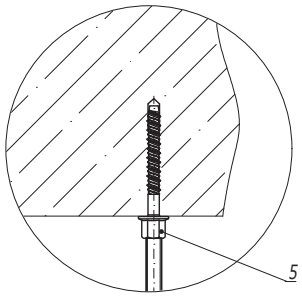

1. *B - ширина используемых лотков.*


Поз.	Наименование	Код	Кол.	Примечание
1	Профиль BPL-29/BPM-29	BPL29**/BPM29**	n	
2	Шпилька резьбовая M8 DIN 975	CM200801/ CM200802	2	
3	Гайка шестигранная M8	CM110800	n·4	
4	Шайба с узкими полями M8	CM240800	n·4	
5	Анкер-шуруп для бетона с внутренней резьбой M8, 6x55 мм	CM57080655	2	DKC-2018.M5.05


Изм.	Кол.уч.	Лист	№док.	Подпись	Дата	DKC-2025.B5.05			
Разработал		Колесник А.А.			09.25	Подвес на шпильках и профиле к бетонному основанию	Стадия	Лист	Листов
Проверил		Чередниченко Г.А.			09.25				1
Утвердил		Дядичко А.В.			09.25		DKC		


Взаим. инв. №

Подпись и дата

Инв. № подл.

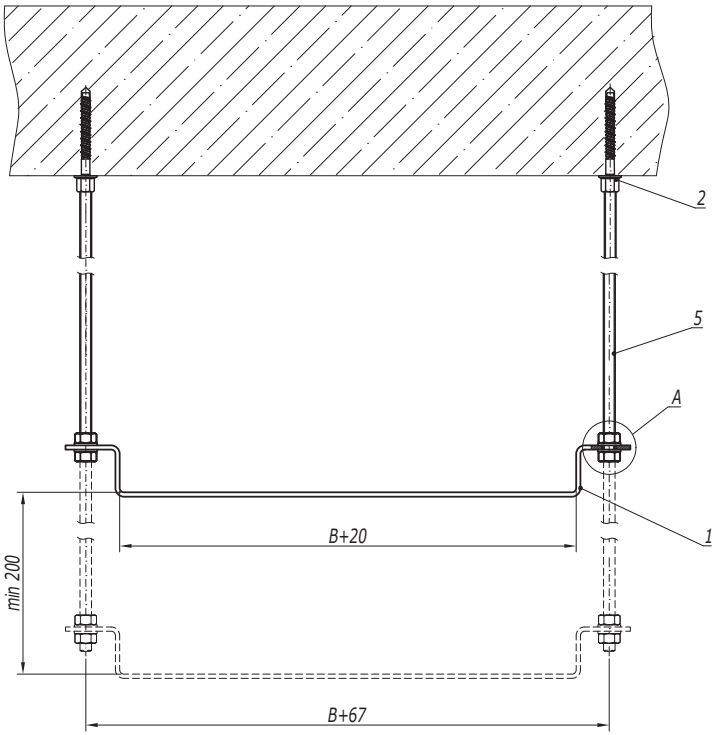

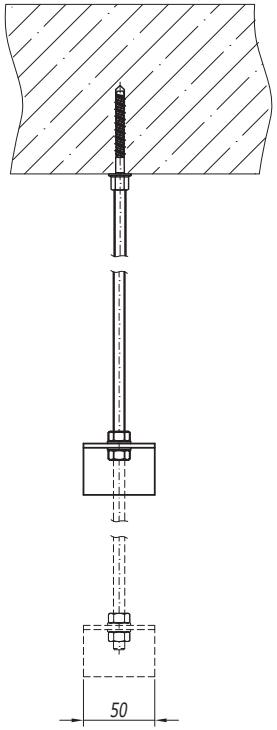

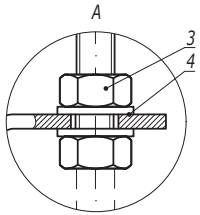

1. B - ширина используемых лотков.

Поз.	Наименование	Код	Кол.	Примечание
1	Скоба ВММ-10	ВММ10**	n	
2	Анкер-шуруп для бетона с внутренней резьбой М8, 6х55 мм	СМ57080655	2	DKC-2018.M5.05
3	Гайка шестигранная М8	СМ110800	n·4	
4	Шайба с узкими полями М8	СМ240800	n·4	
5	Шпилька резьбовая М8 DIN 975	СМ200801/ СМ200802	2	

Изм.	Кол.уч.	Лист	№док.	Подпись	Дата
Разработал		Колесник А.А.			09.25
Проверил		Чередниченко Г.А.			09.25
Утвердил		Дядичко А.В.			09.25

DKC-2025.B5.06

Подвес на шпильках и скобе ВММ-10 к бетонному перекрытию


Стадия	Лист	Листов
		1

DKC

Взаим. инв. №

Подпись и дата

Инв. № подл.

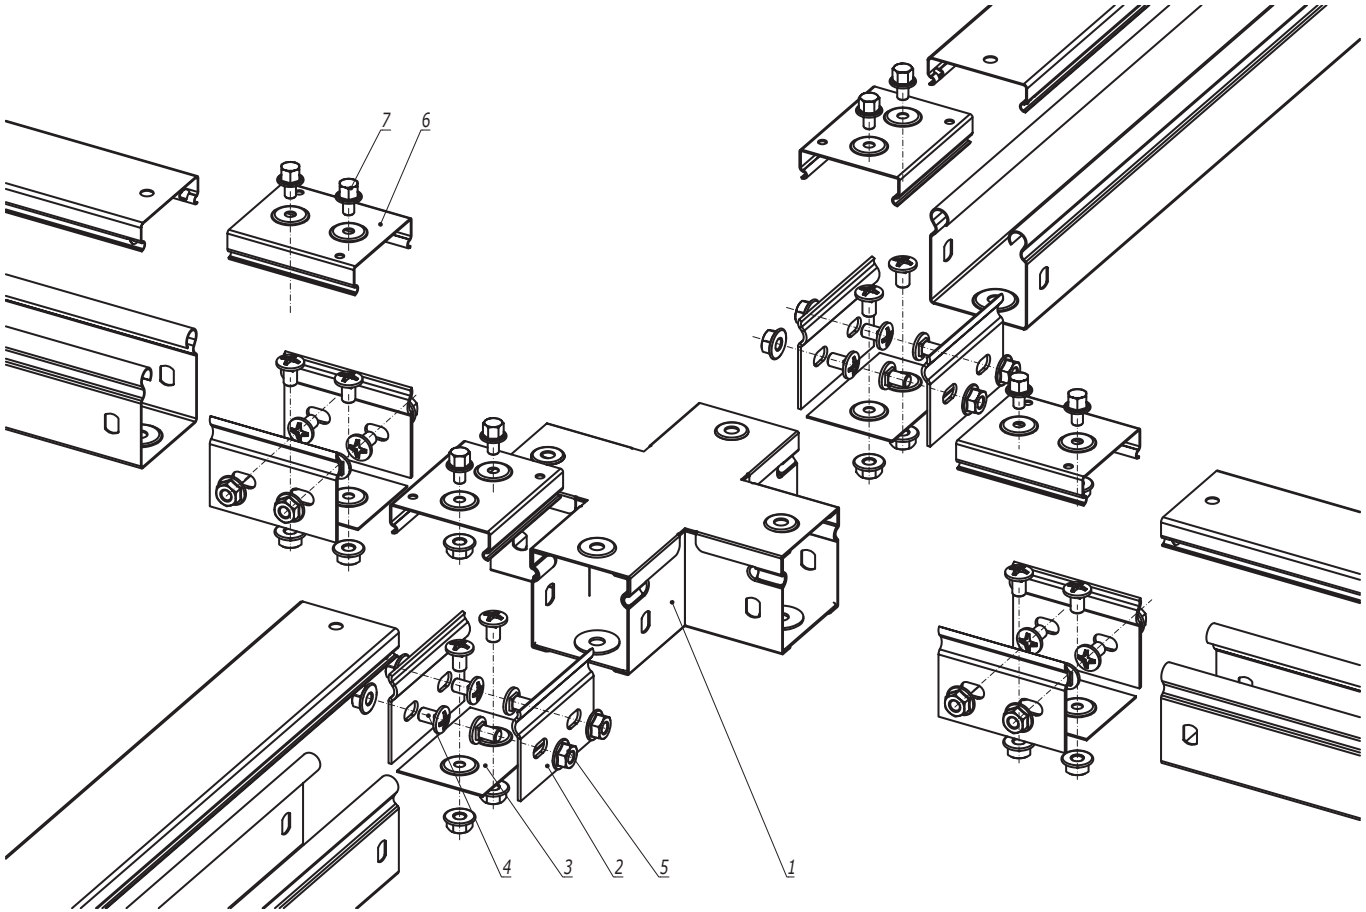

Поз.	Наименование	Код	Кол.	Примечание
	Комплектация для аксессуара			
1	Ответвитель горизонтальный X-образный, глухой	39004	1	
2	Пластина крепежная GTO	37301	8	
3	Накладка соединительная CGB	37350	4	
4	Винт с крестообразным шлицем M6x10	CM010610	24	
5	Гайка с насечкой M6 DIN 6923	CM100600	24	
	Комплектация для крышки			
6	Накладка соединительная CGC	37390	4	
7	Винт для электрического соединения M5x8	CM030508	8	

Изм.	Кол.уч.	Лист	№док.	Подпись	Дата
Разработал		Колесник А.А.			09.25
Проверил		Чередниченко Г.А.			09.25
Утвердил		Дядичко А.В.			09.25

DKC-2025.S5.30

Ответвитель горизонтальный X-образный, глухой

Стадия	Лист	Листов
		1


DKC

Формат А3

Взаим. инв. №

Подпись и дата

Инв. № подл.

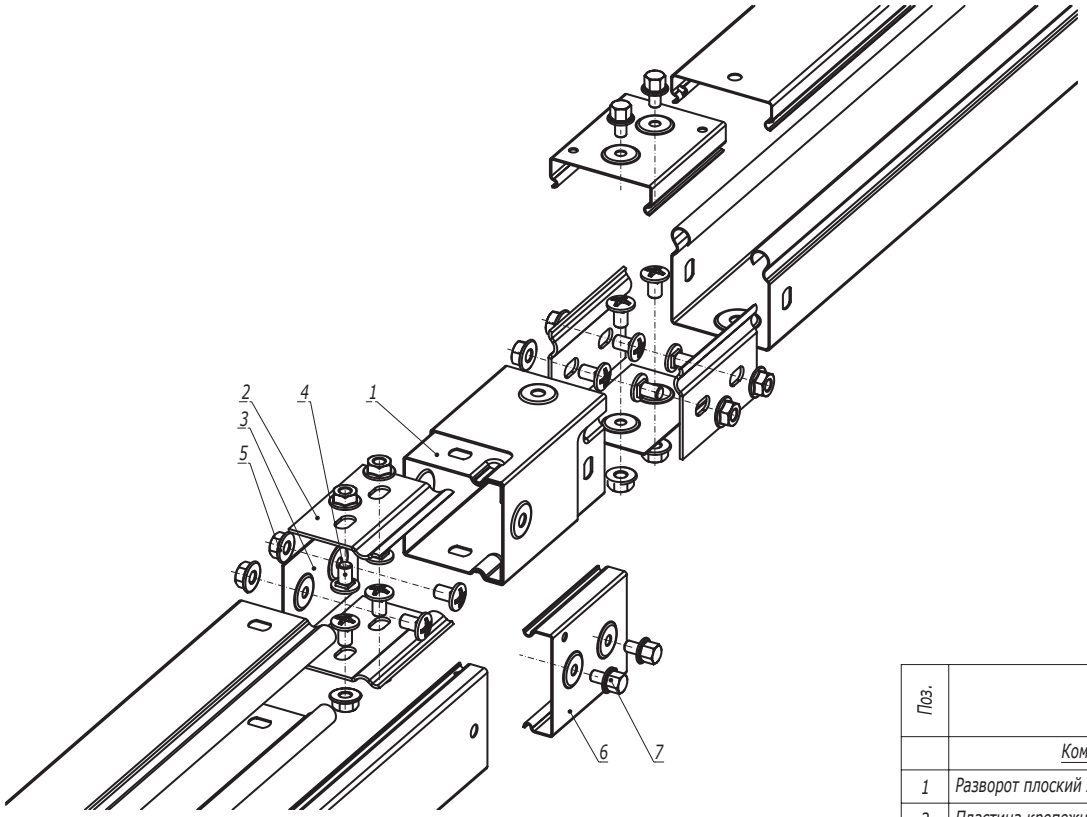


Поз.	Наименование	Код	Кол.	Примечание
	Комплектация для аксессуара			
1	Разворот плоский левый, глухой	39005	1	
2	Пластина крепежная GTO	37301	4	
3	Накладка соединительная CGB	37350	2	
4	Винт с крестообразным шлицем М6х10	CM010610	12	
5	Гайка с насечкой М6 DIN 6923	CM100600	12	
	Комплектация для крышки			
6	Накладка соединительная CGC	37390	2	
7	Винт для электрического соединения М5х8	CM030508	4	

Изм.	Кол.уч.	Лист	№док.	Подпись	Дата	DKC-2025.S5.31		
Разработал		Колесник А.А.			09.25	Разворот плоский левый, глухой	Стадия	Лист	Листов
Проверил		Чередниченко Г.А.			09.25				1
Утвердил		Дядичко А.В.			09.25		DKC		

Взаим. инв. №
Подпись и дата
Инв. № подл.

Формат А3

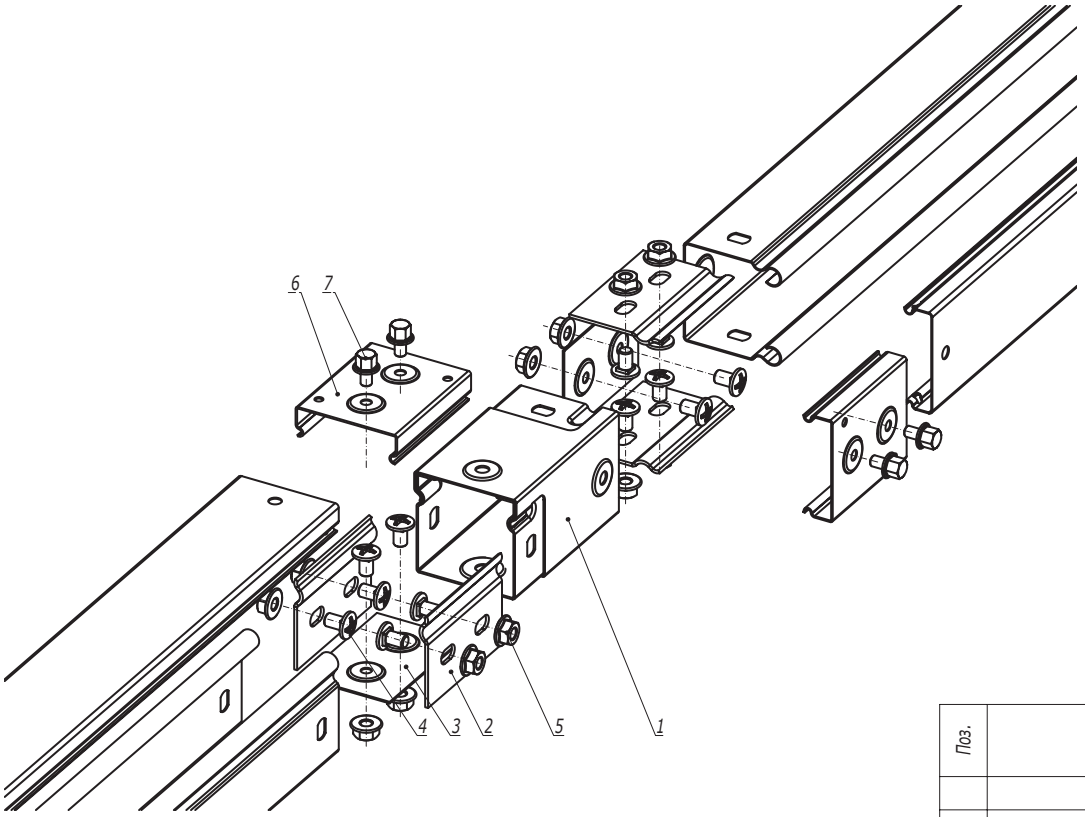

Поз.	Наименование	Код	Кол.	Примечание
	Комплектация для аксессуара			
1	Разворот плоский правый, глухой	39006	1	
2	Пластина крепежная GTO	37301	4	
3	Накладка соединительная CGB	37350	2	
4	Винт с крестообразным шлицем М6х10	CM010610	12	
5	Гайка с насечкой М6 DIN 6923	CM100600	12	
	Комплектация для крышки			
6	Накладка соединительная CGC	37390	2	
7	Винт для электрического соединения М5х8	CM030508	4	

Изм.	Кол.уч.	Лист	№док.	Подпись	Дата
Разработал		Колесник А.А.			09.25
Проверил		Чередниченко Г.А.			09.25
Утвердил		Дядичко А.В.			09.25

DKC-2025.S5.32

Разворот плоский правый, глухой

Стадия	Лист	Листов
		1


DKC

Формат А3

Взаим. инв. №

Подпись и дата

Инв. № подл.

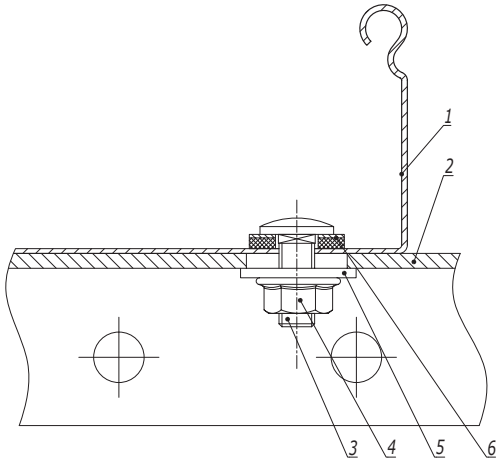


Поз.	Наименование	Код	Кол.	Примечание
1	Лоток кабельный листовой			
2	Профиль/ Консоль		1	
3	Винт М6	CM010620/ CM010625HDZ		
4	Гайка с насечкой, препятствующей откручиванию М6 DIN\~6923	CM100600		
5	Шайба кузовная 6 DIN 9021	CM120600		
6	Шайба уплотнительная 6	CM133620INOX316L		

Изм.	Кол.уч.	Лист	№док.	Подпись	Дата	DKC-2025.S5.33		
Разработал		Колесник А.А.			09.25	Крепление кабельного лотка с системой защиты IP44 к профилю/консоли	Стадия	Лист	Листов
Проверил		Чередниченко Г.А.			09.25				1
Утвердил		Дядичко А.В.			09.25		DKC		

Взаим. инв. №
Подпись и дата
Инв. № подл.

Формат А3

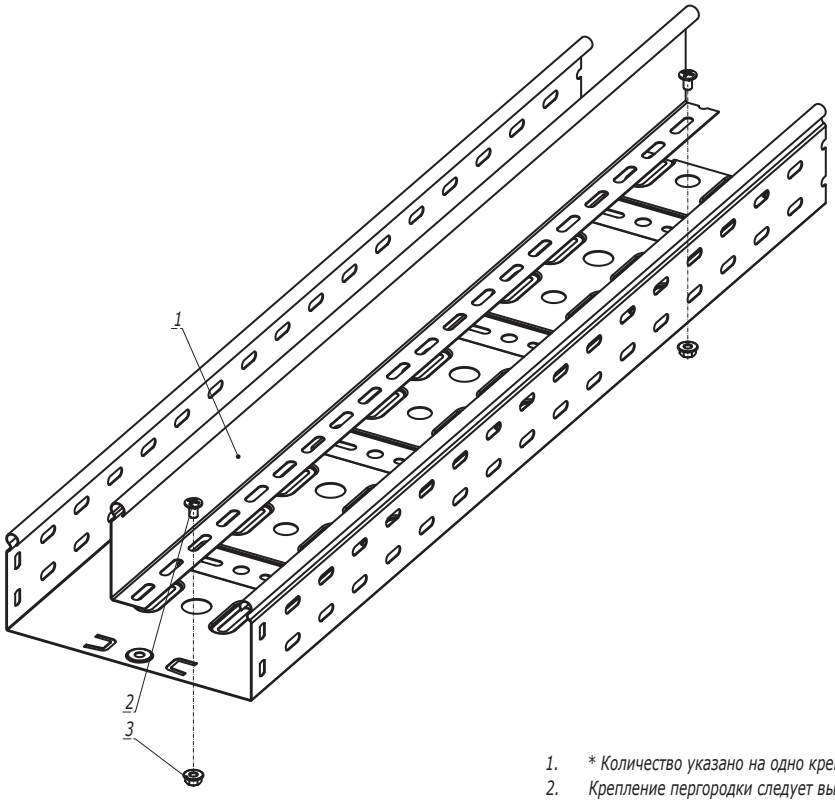


1. * Количество указано на одно крепление.
2. Крепление перегородки следует выполнять с шагом не более одного метра.

Поз.	Наименование	Код	Кол.	Примечание
	Комплектация для аксессуара			
1	Перегородка SEP		1	
2	Винт с крестообразным шлицем М6х10	CM010610	1*	
3	Гайка с насечкой М6 DIN 6923	CM100600	1*	

Изм.	Кол.уч.	Лист	№док.	Подпись	Дата	DKC-2025.S5.34		
Разработал		Колесник А.А.			09.25	Монтаж разделителя SEP	Стадия	Лист	Листов
Проверил		Чередниченко Г.А.			09.25				1
Утвердил		Дядичко А.В.			09.25		DKC		

Взаим. инв. №
Подпись и дата
Инв. № подл.

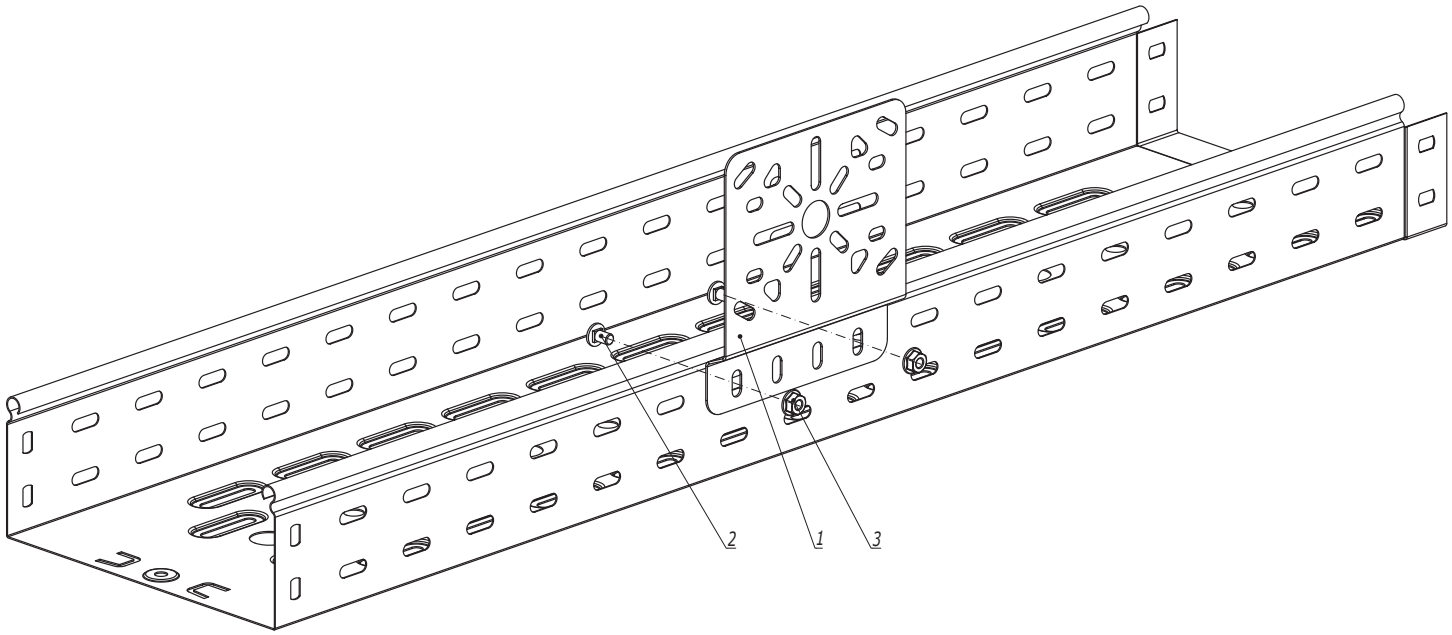



Поз.	Наименование	Код	Кол.	Примечание
	Комплектация для аксессуара			
1	Монтажная пластина вертикальная	LP3000	1	
2	Винт с крестообразным шлицем М6х10	CM010610	2	
3	Гайка с насечкой М6 DIN 6923	CM100600	2	

Изм.	Кол.уч.	Лист	№док.	Подпись	Дата	DKC-2025.S5.35			
Разработал		Колесник А.А.			09.25	Крепление пластины вертикальной монтажной	Стадия	Лист	Листов
Проверил		Чередниченко Г.А.			09.25				1
Утвердил		Дядичко А.В.			09.25		DKC		

Формат А3

Взаим. инв. №
Подпись и дата
Инв. № подл.

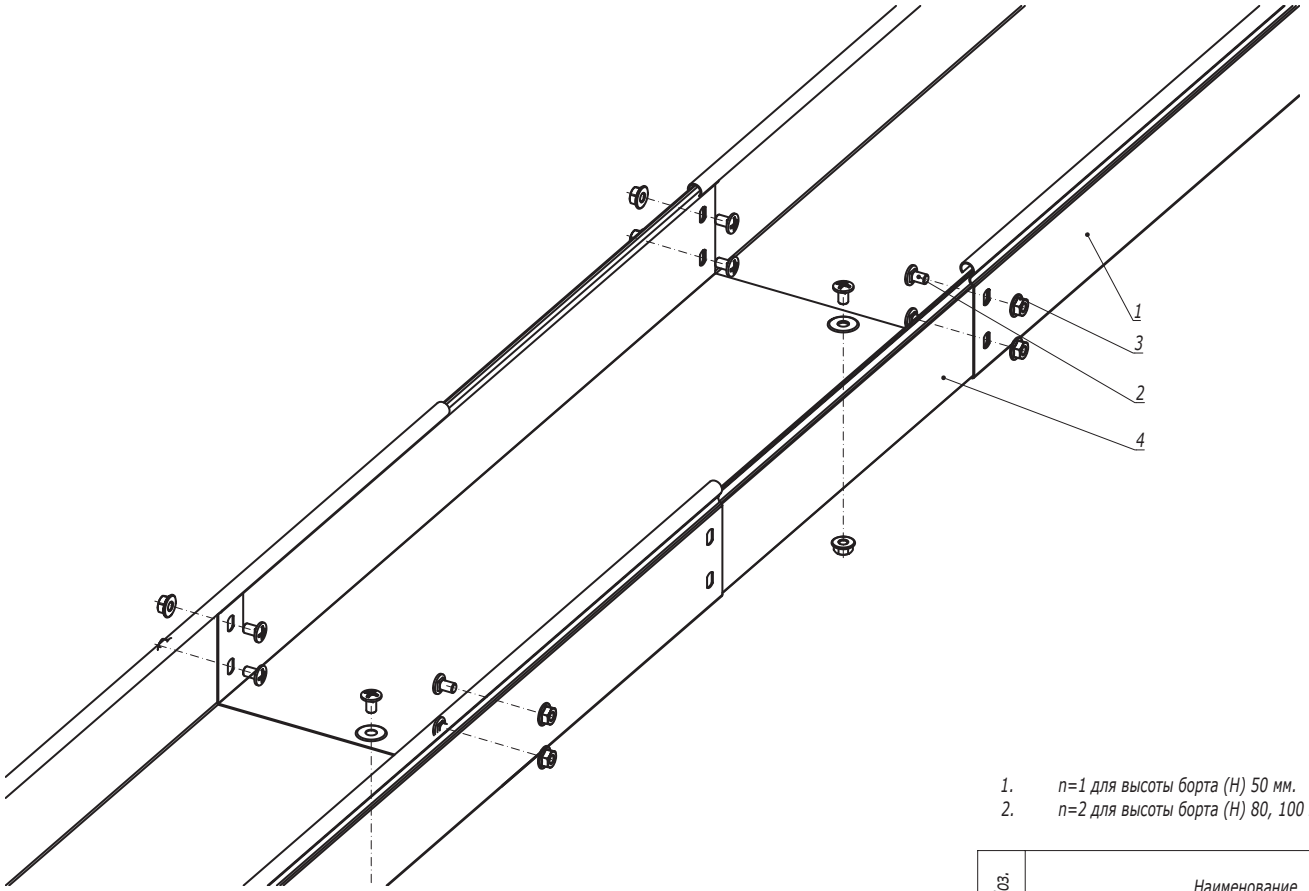

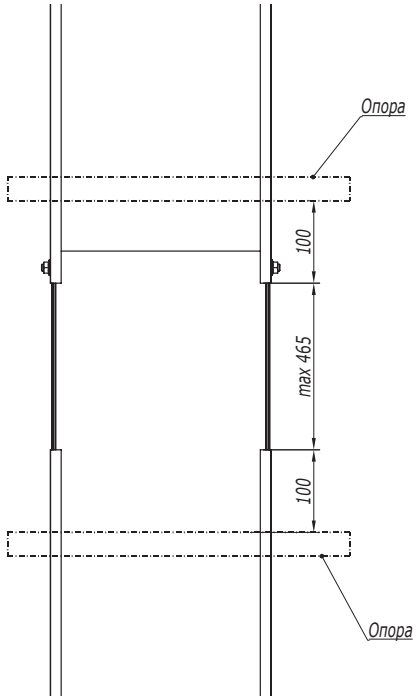



1. *n=1 для высоты борта (H) 50 мм.*
2. *n=2 для высоты борта (H) 80, 100 мм.*

Поз.	Наименование	Код	Кол.	Примечание
	Комплектация для аксессуара			
1	Лоток		2	
2	Винт с крестообразным шлицем M6x10	CM010610	n·2+1	
3	Гайка с насечкой M6 DIN 6923	CM100600	n·2+1	
4	Телескопический расширитель		1	

Изм.	Кол.уч.	Лист	№док.	Подпись	Дата	DKC-2025.S5.36			
Разработал		Колесник А.А.			09.25	Телескопическое расширение лотков	Стадия	Лист	Листов
Проверил		Чередниченко Г.А.			09.25				1
Утвердил		Дядичко А.В.			09.25		DKC		

Взаим. инв. №
Подпись и дата
Инв. № подл.

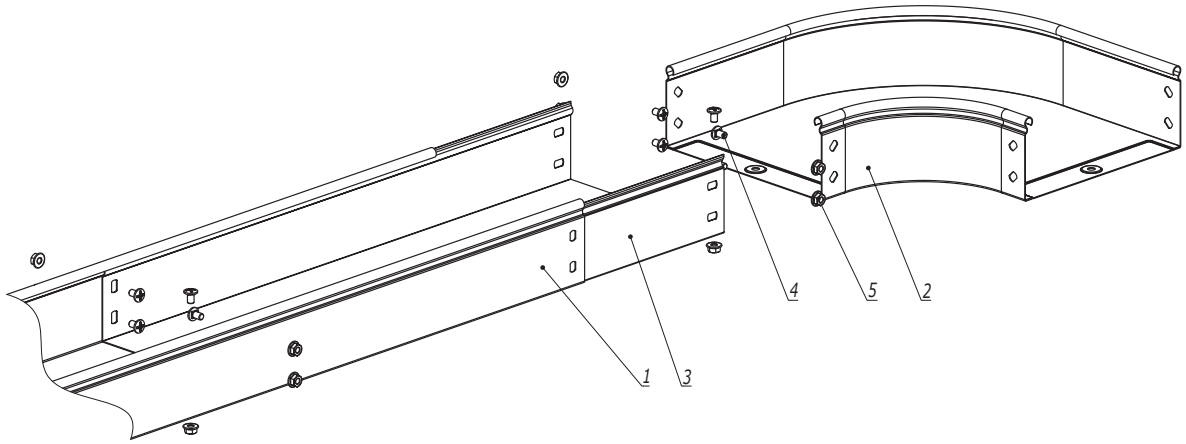

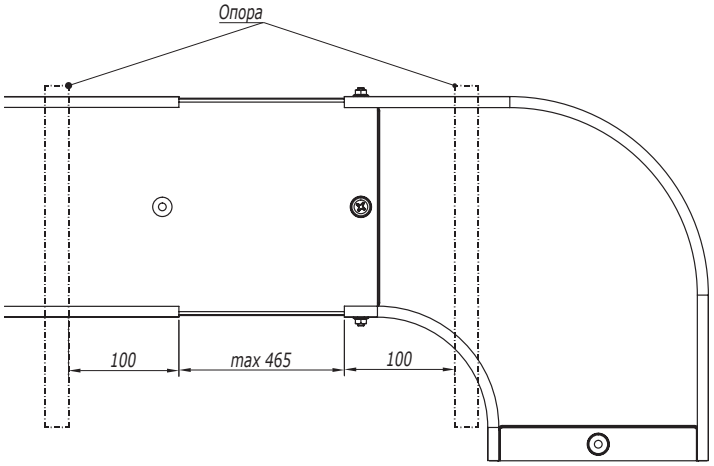


1. n=1 для высоты борта 50 мм.
2. n=2 для высоты борта 80, 100 мм.

Поз.	Наименование	Код	Кол.	Примечание
1	Лоток кабельный			
2	Аксессуар для листового лотка			
3	Телескопический расширитель			
4	Винт с крестообразным шлицем М6х10	СМ010610	n·4+2	
5	Гайка с насечкой М6 DIN 6923	СМ100600	n·4+2	

Изм.	Кол.уч.	Лист	№док.	Подпись	Дата	DKC-2025.S5.37			
Разработал		Тиунов И.А.			09.18	Соединение листового лотка с аксессуаром без подреза лотка	Стадия	Лист	Листов
Проверил		Чередниченко Г.А.			09.18				1
Утвердил		Дядичко А.В.			09.18		DKC		

Взаим. инв. №
Подпись и дата
Инв. № подл.

Формат А3

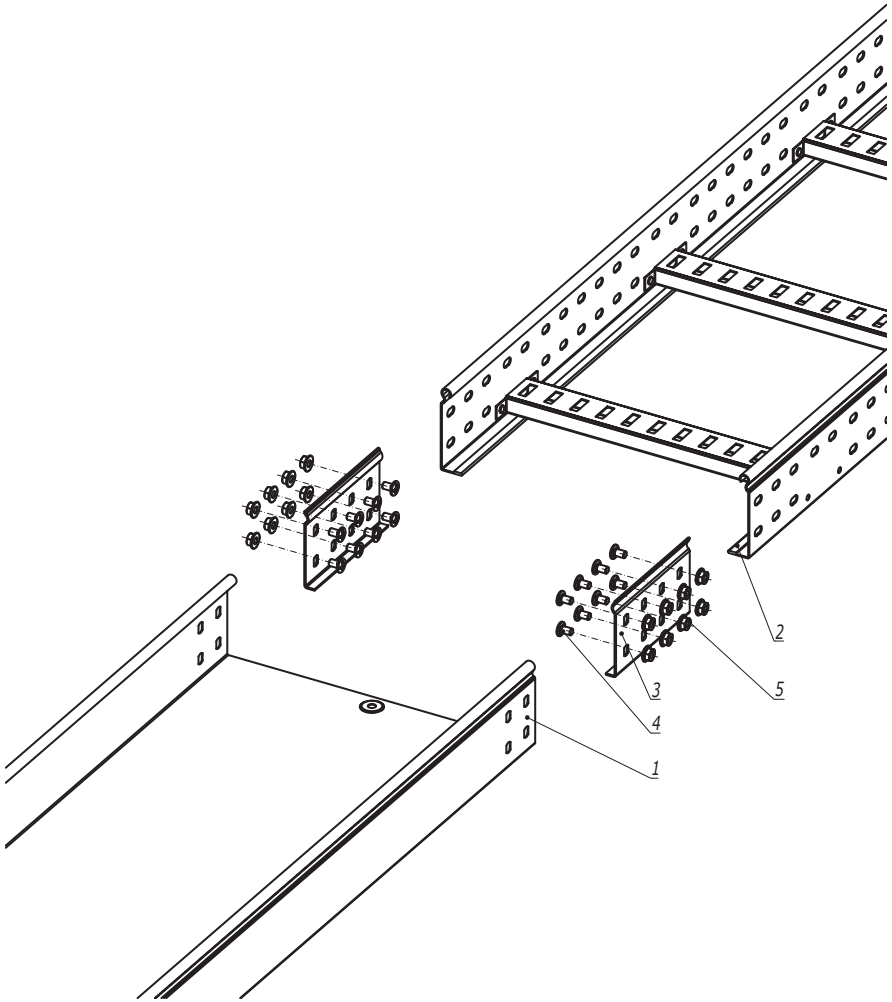


1. n=1 для высоты борта (H) 50 мм.
2. n=2 для высоты борта (H) 80, 100 мм.
3. Вспомогательные отверстия добавить в листовом лотке на монтаже.

Поз.	Наименование	Код	Кол.	Примечание
	Комплектация для аксессуара			
1	Лоток листовой		1	
2	Лоток лестничный		1	
3	Усиленное соединение GTO-L		2	
4	Винт с крестообразным шлицем M6x10	CM010610	nx8	
5	Гайка с насечкой M6 DIN 6923	CM100600	nx8	

Изм.	Кол.уч.	Лист	№док.	Подпись	Дата	DKC-2025.S5.38			
Разработал		Колесник А.А.			09.25	Соединение листового лотка с лестничным	Стадия	Лист	Листов
Проверил		Чередниченко Г.А.			09.25				1
Утвердил		Дядичко А.В.			09.25		DKC		

Взаим. инв. №
Подпись и дата
Инв. № подл.

Формат А3

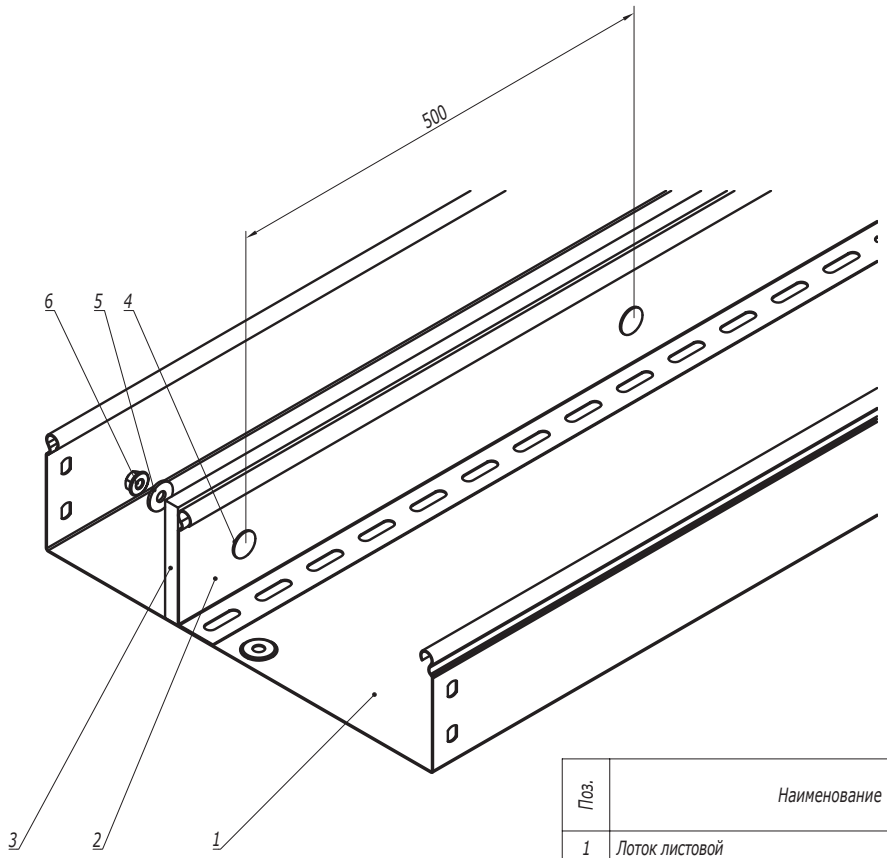


Поз.	Наименование	Код	Кол.	Примечание
1	Лоток листовой			
2	Разделитель SEP			
3	Огнестойкая перегородка DD	DD0510/DD0810/ DD1010		
4	Винт с гладкой головкой и квадратным подголовником M6x20	CM010620HDZ		
5	Шайба кузовная 6мм	CM120600		
6	Гайка с насечкой, препятствующей откручиванию M6	CM100600		

Изм.	Кол.уч.	Лист	№док.	Подпись	Дата	DKC-2025.S5.39		
Разработал		Колесник А.А.			09.25	Крепление огнестойкой перегородки к разделителю SEP	Стадия	Лист	Листов
Проверил		Чередниченко Г.А.			09.25				1
Утвердил		Дядичко А.В.			09.25		DKC		


Взаим. инв. №
Подпись и дата
Инв. № подл.

Формат А3

Вариант 1

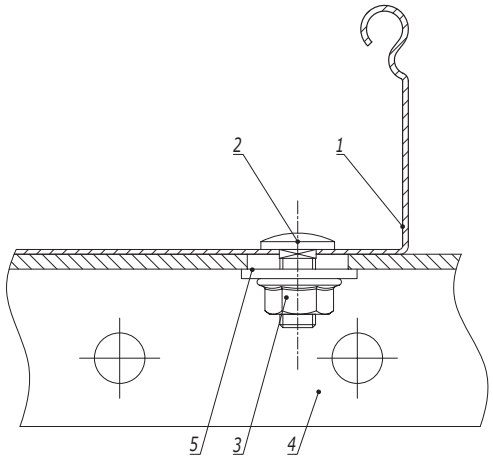

Вариант 2

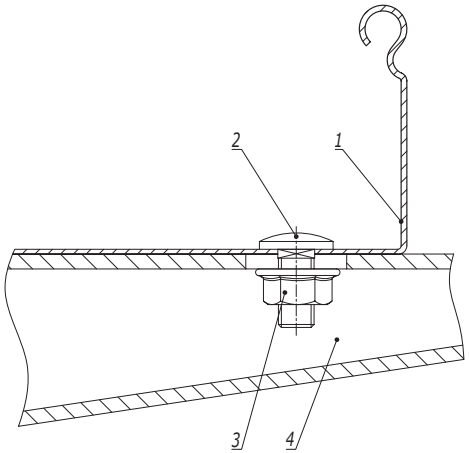

1. * Выбор винта зависит от суммарной толщины соединяемых деталей.

Поз.	Наименование	Код	Кол.	Примечание
1	Лоток кабельный листовой			
2	Винт М6	СМ010610/ СМ010612/ СМ010616/ СМ010620*		
3	Гайка с насечкой, препятствующей откручиванию М6 DIN6923	СМ100600		
	Вариант 1			
4	Профиль/консоль из С-образного профиля			
5	Шайба кузовная Ø6 DIN9021	СМ120600		
	Вариант 2			
4	Консоль ВВН-60/ВВН-70			

Изм.	Кол.уч.	Лист	№док.	Подпись	Дата
Разработал		Колесник А.А.			09.25
Проверил		Чередниченко Г.А.			09.25
Утвердил		Дядичко А.В.			09.25

DKC-2025.S5.40

Крепление листового лотка к профилю/консоли

Стадия	Лист	Листов
		1


DKC


Формат А3

Взаим. инв. №

Подпись и дата

Инв. № подл.

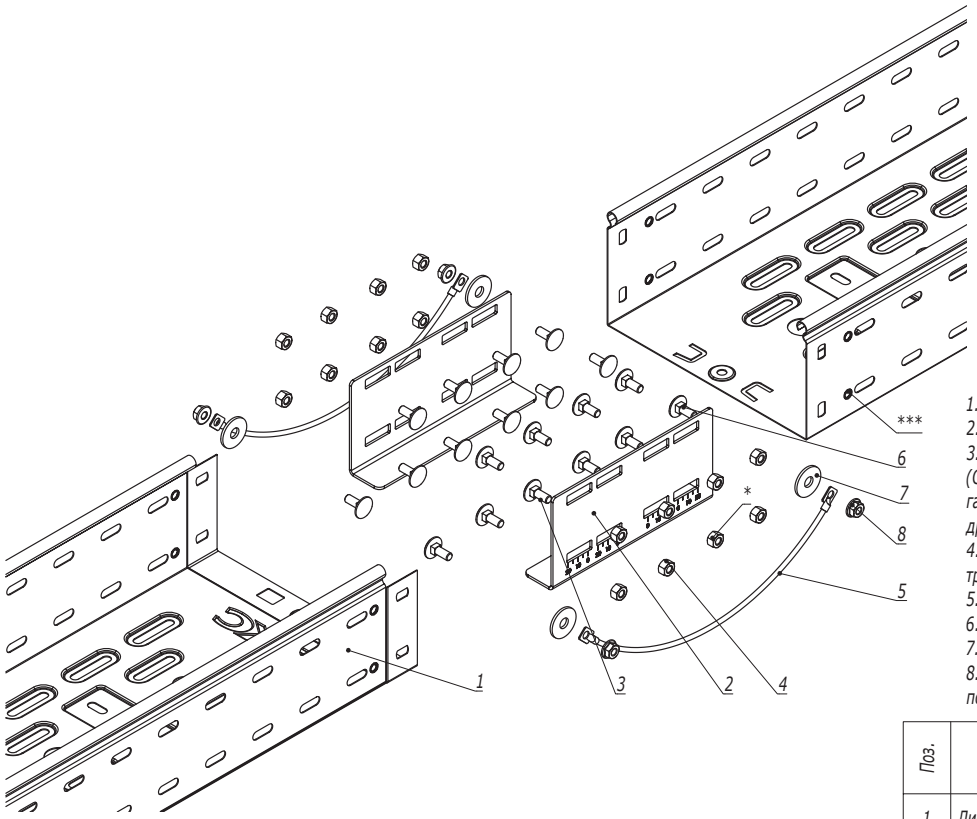

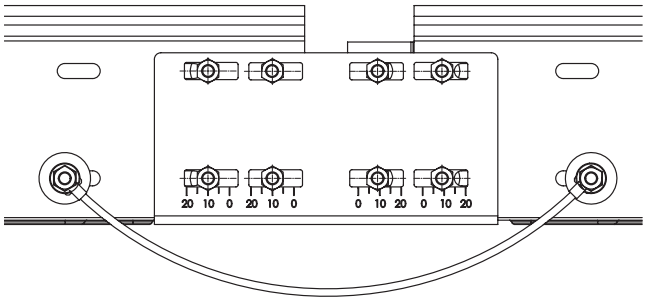

1. *n=1 для высоты борта 50 мм.*
2. *n=2 для высоты борта 80, 100 мм.*
3. **Гайка не должна быть затянута! Рекомендуется оставить пол оборота до пластины незакрученными (Оптимальный способ монтажа: зазор, равный 1 мм между гайкой и пластиной. По окончания установки всех гаек, пластина компенсации должна беспрепятственно перемещаться по винтам от одной крайней точки до другой).*
4. ***Для соединения лотков с помощью термокомпенсационного соединителя перемычками с обеих сторон, требуется заказ двух комплектов.*
5. *Термокомпинсационный соединитель крепить на все винты.*
6. ****Вспомогательные отверстия добавить на монтаже.*
7. *Допустимо применять с перфорированным и неперфорированным лотком.*
8. *Для применения термокомпенсационного соединителя требуется расчет на тепловое расширение и подтверждение несущей способности узла.*

Поз.	Наименование	Код	Кол.	Примечание
1	Листовой лоток		2	
2	Термокомпенсационный соединитель	SEH050KHDZL/ SEH080KHDZL/ SEH100KHDZL	2	Поставляется в комплекте
3	Винт с гладкой головкой и квадратным подголовником M6x20		4п	
4	Гайка самоконтрящаяся M6		4п	
5	Перемычка	SC6L300KHDZ	1	Поставляется в комплекте**
6	Винт с гладкой головкой и квадратным подголовником M6		2	
7	Шайба с узкими полями		2	
8	Гайка с насечкой M6 DIN 6923		2	

Изм.	Кол.уч.	Лист	№док.	Подпись	Дата
Разработал		Тиунов И.А.			09.18
Проверил		Чередниченко Г.А.			09.18
Утвердил		Дядичко А.В.			09.18

DKC-2025.S5.41

Соединение лотков в местах компенсации температурных расширений


Стадия	Лист	Листов
	1	2

DKC


Формат А3

Взаим. инв. №	Подпись и дата	Инв. № подл.


a

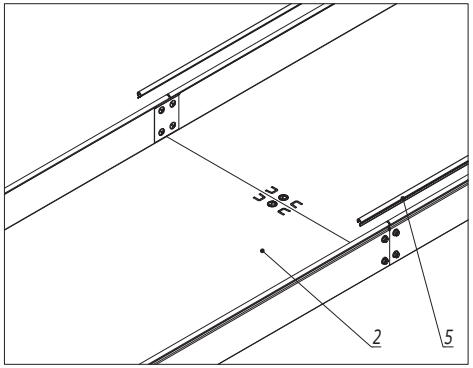


b

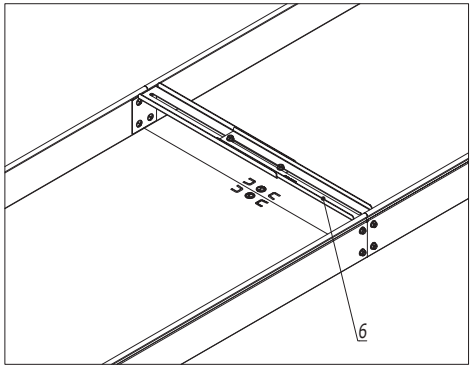


c

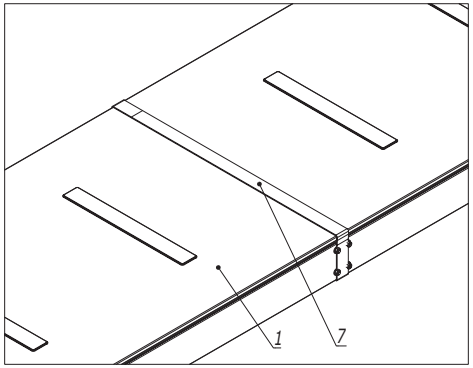


d

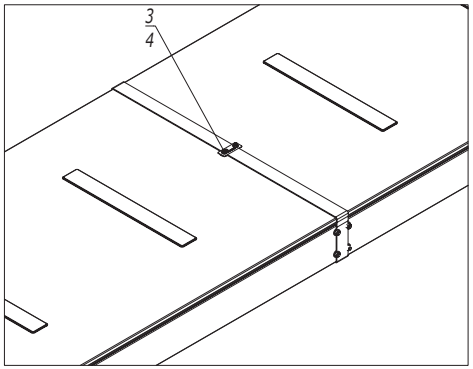

e

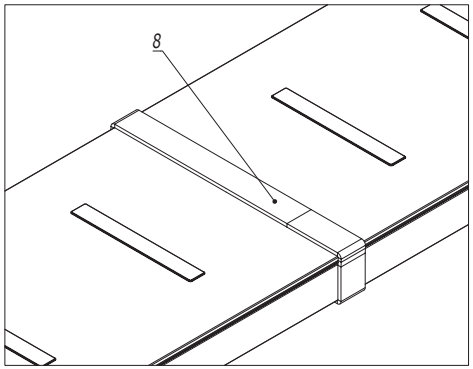

f

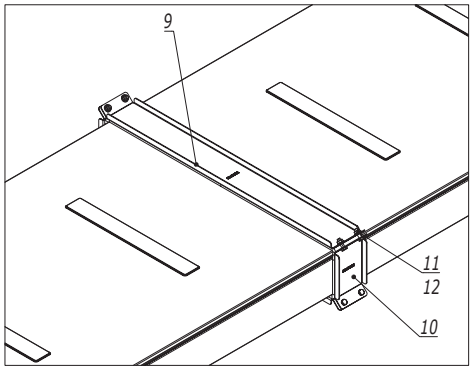

Поз.	Наименование	Код	Кол.	Примечание
1	Крышка на лоток			
2	Кабельный лоток			
3	Винт для электрического соединения M5x8	CM030508	2	
4	Пластина для заземления PTCE	37501R	1	
5	Клейкая бандажная лента IP44 на борт лотка			
	Состав комплектного аксессуара			
6	Усилитель	SHC	1	Код комплекта: SIP
7	Лента неопрена			
8	Лента EPDM			
9	Пластина основания		2	
10	Пластина защитная боковая		2	
11	Болт с шестигранной головкой DIN 933 M6x20	CM020620	8	
12	Гайка с насечкой M6 DIN 6923	CM100600	8	

1. Порядок сборки:

a. Выполнить сборку лотков, наклеить изоляцию на S-образную кромку (поз. 5).

b. Установить соединитель, зафиксировать его (поз. 6);

c. Установить крышку на лотки (поз. 1) так, чтобы линия стыка распологалась по центру соединителя;

d. Обезжирить места установки (наклейки) изолирующих лент (поз. 7). Лента неопрена наклеивается по стыку крышек и лотков, располагается симметрично относительно линии стыка, опоясывает весь стык.
Если стык лотков и крышек не совпадает в пространстве – устанавливать соединитель SHC как в месте стыка лотков, так и в месте стыка крышек, и изоляцию производить по каждому стыку.
Не натягивать ленту. Тщательно прижать ленту клейкой стороной к лотку. Предусмотрена подрезка по месту.

e. Установить элемент заземления крышек (поз. 3, 4).

f. Наклеить ленту EPDM (поз. 8). Предусмотрена подрезка по месту. Не натягивать ленту. Тщательно прижать ленту клейкой стороной к лотку. Лента опоясывает весь стык, закрывает все метизы соединения, располагается симметрично относительно линии стыка.

g. Установить металлические пластины и затянуть болты (поз. 9-12).


Изм.	Кол.уч.	Лист	№док.	Подпись	Дата	DKC-2025.S5.42			
Разработал		Колесник А.А.			09.25	Система защиты IP44 для соединения лотков с однотипным окончанием	Стадия	Лист	Листов
Проверил		Чередниченко Г.А.			09.25				1
Утвердил		Дядичко А.В.			09.25		DKC		


Взаим. инв. №

Подпись и дата

Инв. № подл.

Формат А3

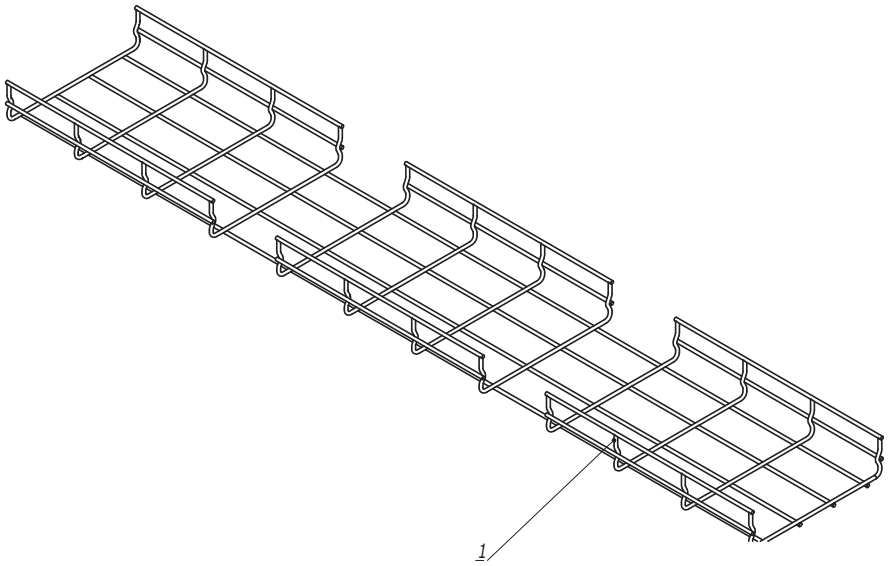

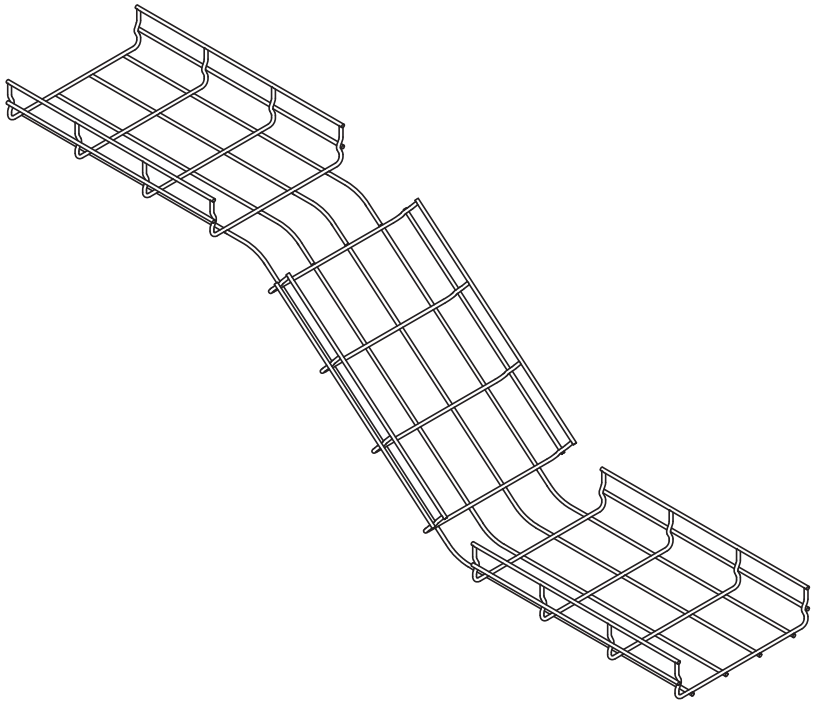

Поз.	Наименование	Код	Кол.	Примечание
1	Лоток проволочный			


Изм.	Кол.уч.	Лист	№док.	Подпись	Дата	DKC-2025.F5.05		
Разработал		Колесник А.А.			09.25	Переход по высоте	Стадия	Лист	Листов
Проверил		Чередниченко Г.А.			09.25				1
Утвердил		Дядичко А.В.			09.25		DKC		


Взаим. инв. №

Подпись и дата

Инв. № подл.

Лоток шириной 100 мм

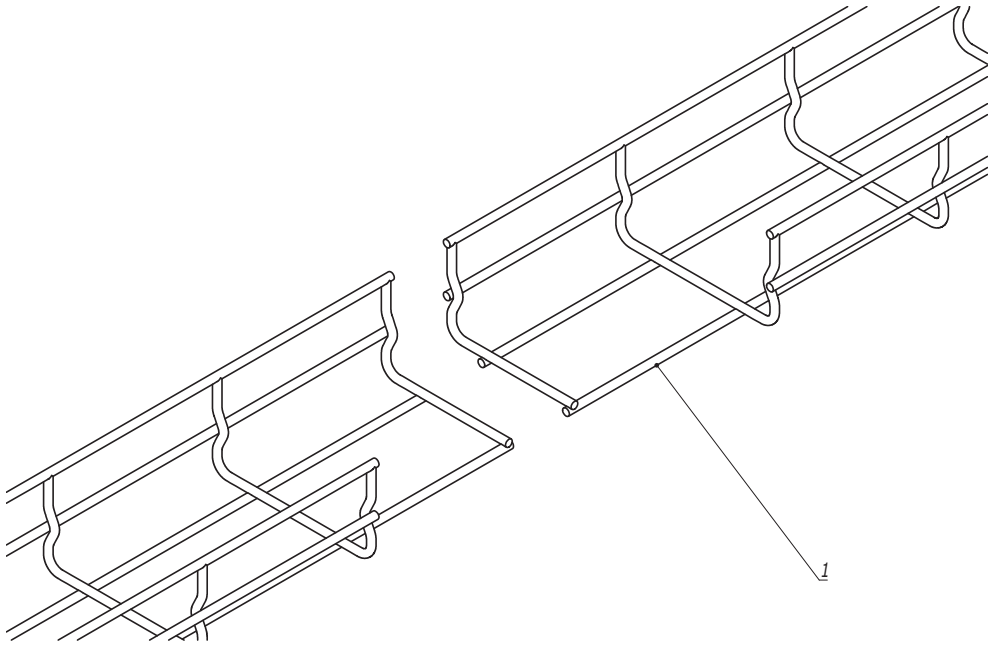

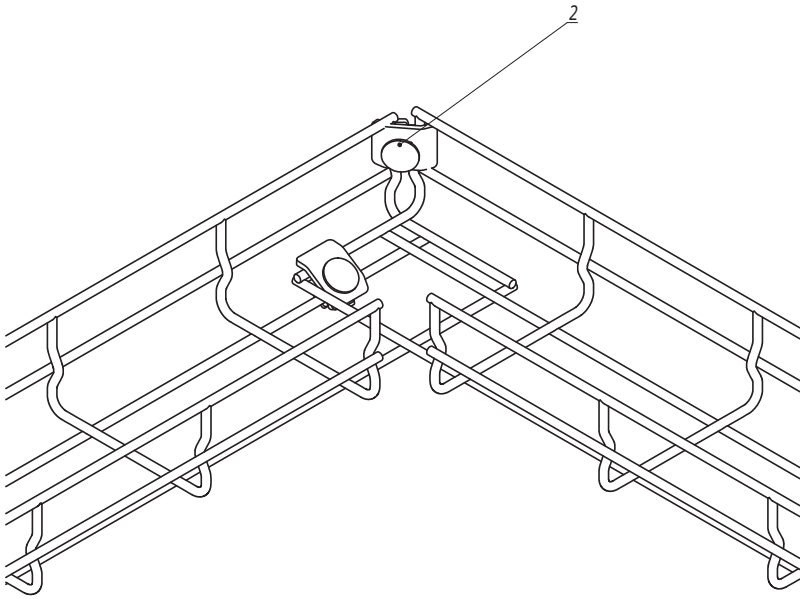

Поз.	Наименование	Код	Кол.	Примечание
1	Лоток проволочный шириной 100 мм			
2	Комплект метизов №1 или №3	СМ350001/ СМ350003	2	

Изм.	Кол.уч.	Лист	№док.	Подпись	Дата

DKC-2025.F5.09


Лист 3


Взаим. инв. №

Подпись и дата

Инв. № подл.

Лоток шириной 150 мм

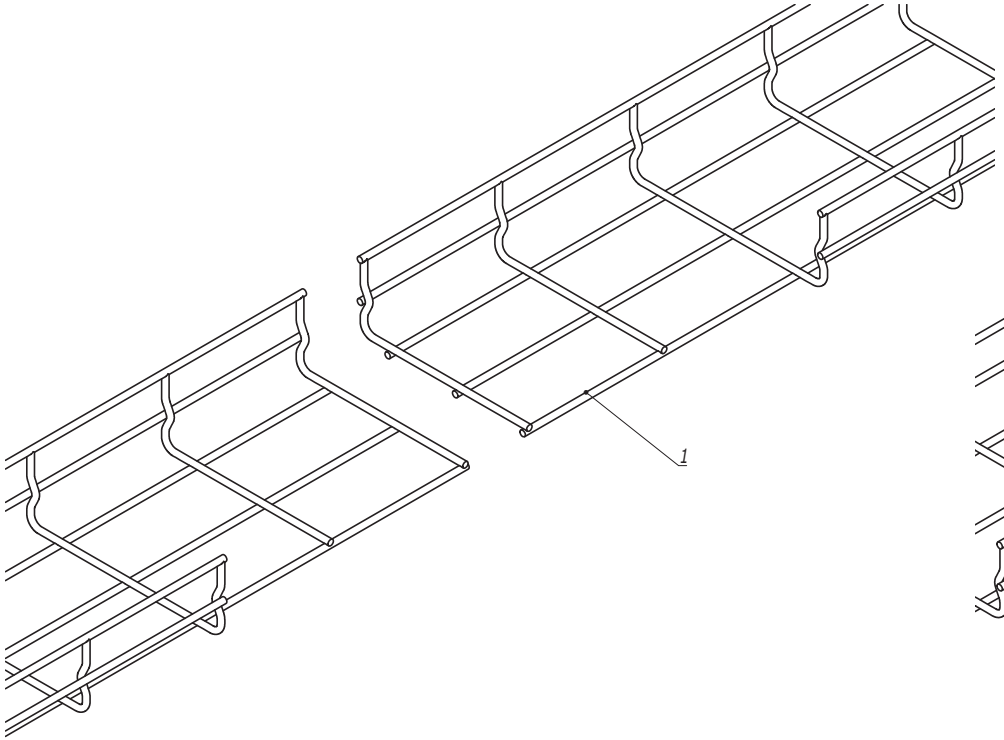

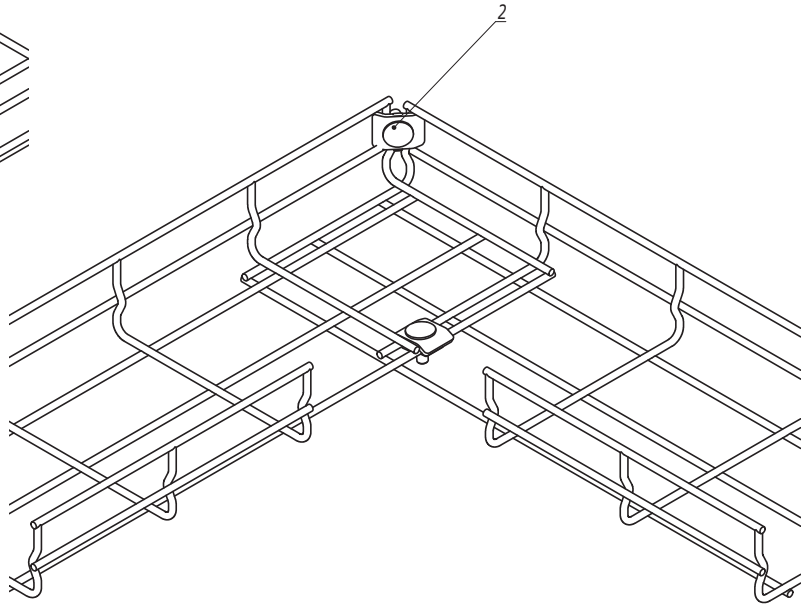



Поз.	Наименование	Код	Кол.	Примечание
1	Лоток проволочный шириной 150 мм			
2	Комплект метизов №1 или №3	СМ350001/ СМ350003	2	

Изм.	Кол.уч.	Лист	№док.	Подпись	Дата	DKC-2025.F5.09	Лист 4

Взаим. инв. № | Подпись и дата | Инв. № подл.

Лоток шириной 200 мм

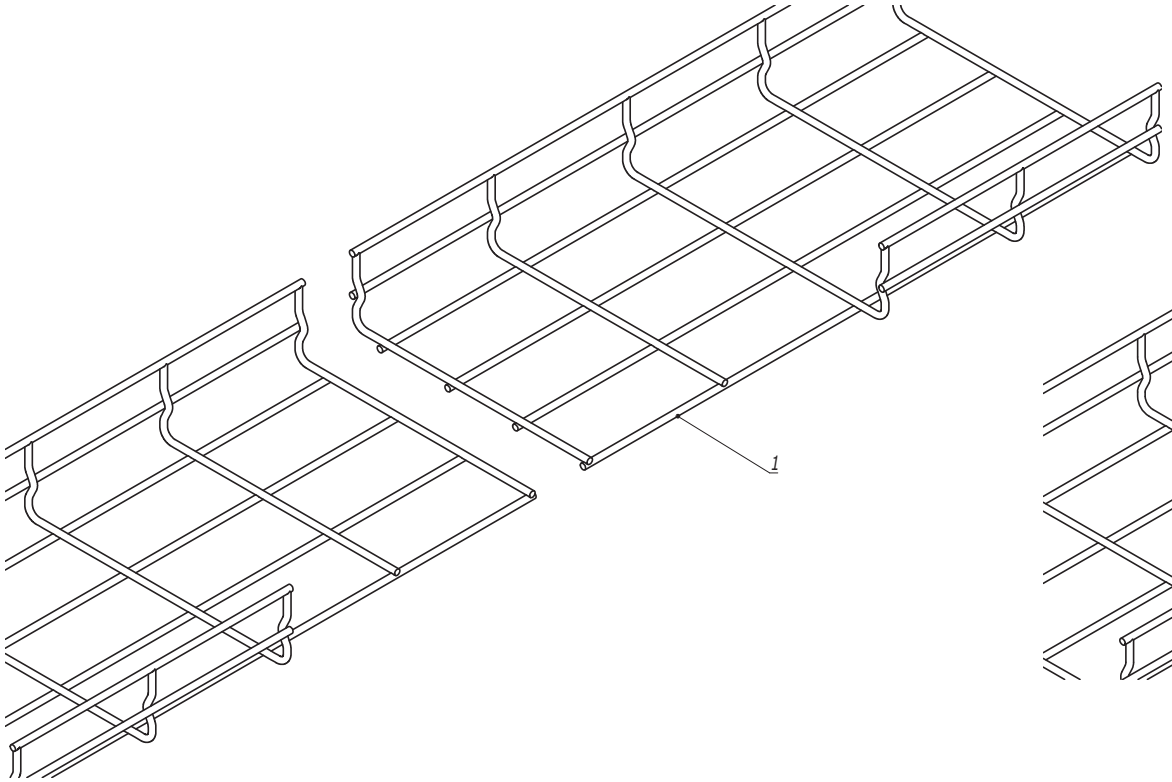

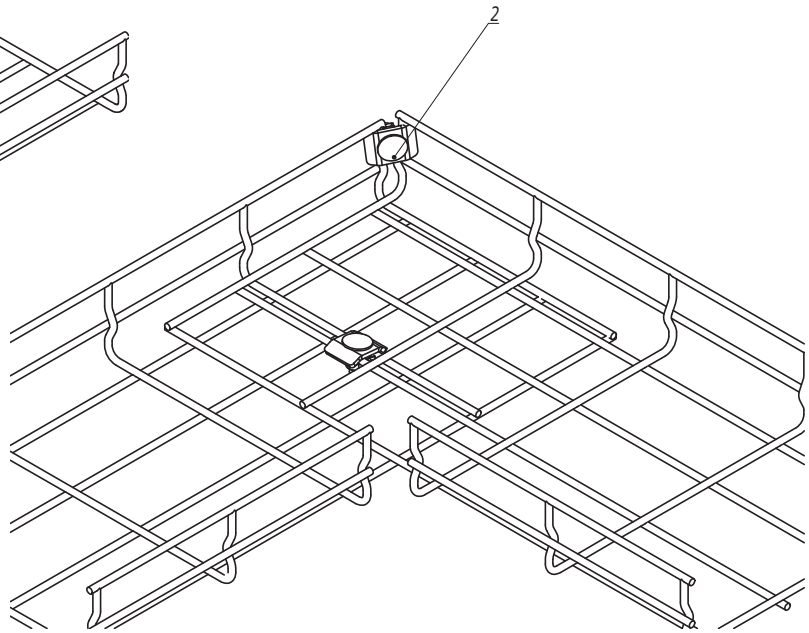

Поз.	Наименование	Код	Кол.	Примечание
1	Лоток проволочный шириной 200 мм			
2	Комплект метизов №1 или №3	СМ350001/ СМ350003	2	

Изм.	Кол.уч.	Лист	№док.	Подпись	Дата

DKC-2025.F5.09


Лист 5


Взаим. инв. №

Подпись и дата

Инв. № подл.

Лоток шириной 300 мм

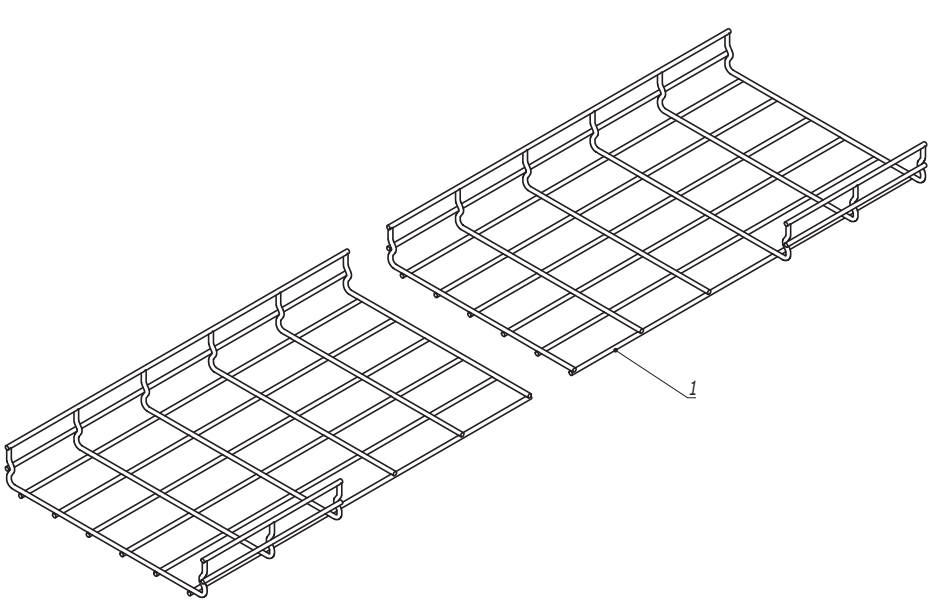

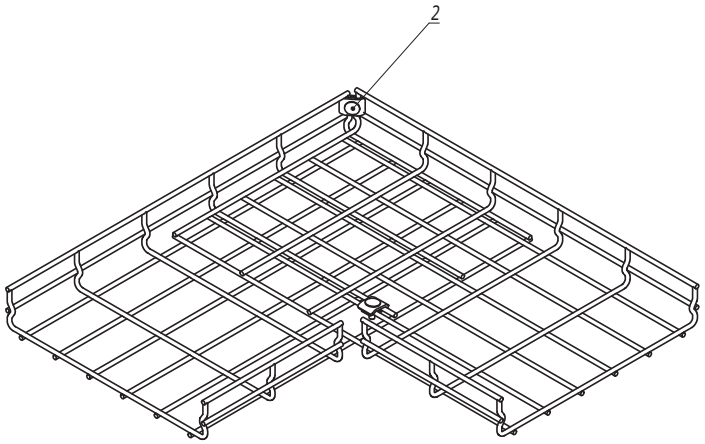



Поз.	Наименование	Код	Кол.	Примечание
1	Лоток проволочный шириной 300 мм			
2	Комплект метизов №1 или №3	СМ350001/ СМ350003	2	

Изм.	Кол.уч.	Лист	№док.	Подпись	Дата	DKC-2025.F5.09	Лист 6

Взаим. инв. № | Подпись и дата | Инв. № подл.

Лоток шириной 400 мм

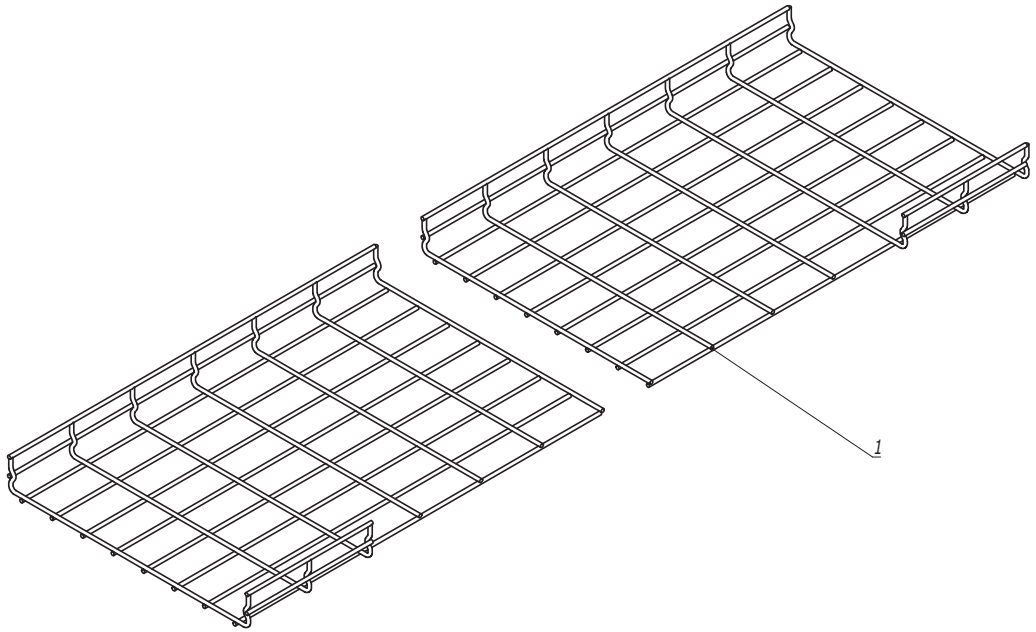

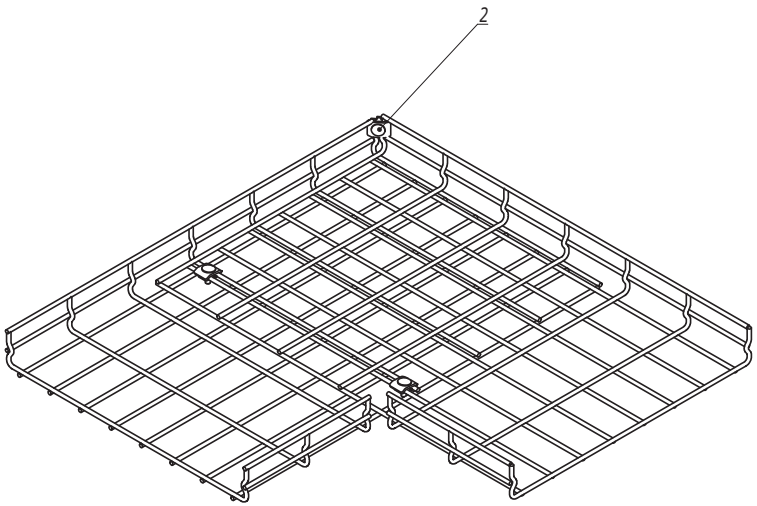



Поз.	Наименование	Код	Кол.	Примечание
1	Лоток проволочный шириной 400 мм			
2	Комплект метизов №1 или №3	СМ350001/ СМ350003	3	

Изм.	Кол.уч.	Лист	№док.	Подпись	Дата	DKC-2025.F5.09	Лист 7

Инв. № подл. | Подпись и дата | Взаим. инв. №

Лоток шириной 500 мм

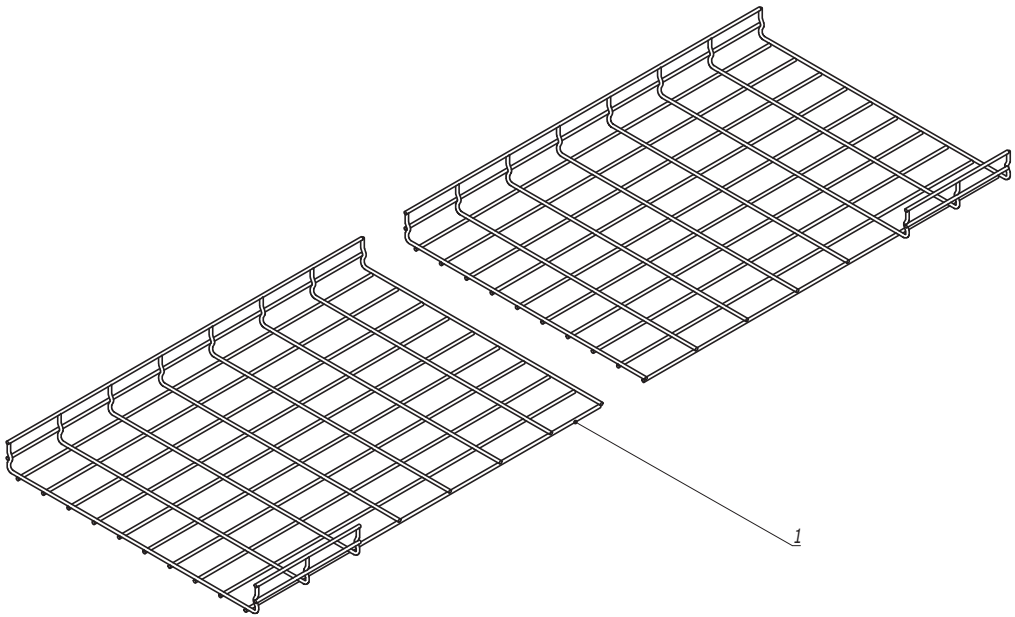

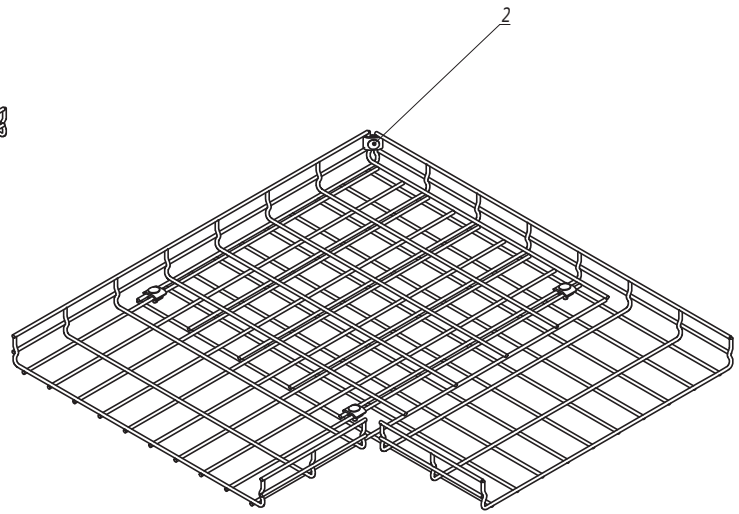

Поз.	Наименование	Код	Кол.	Примечание
1	Лоток проволочный шириной 500 мм			
2	Комплект метизов №1 или №3	СМ350001/ СМ350003	4	


Изм.	Кол.уч.	Лист	№док.	Подпись	Дата	DKC-2025.F5.09	Лист 8

Взаим. инв. №

Подпись и дата

Инв. № подл.

Лоток шириной 600 мм

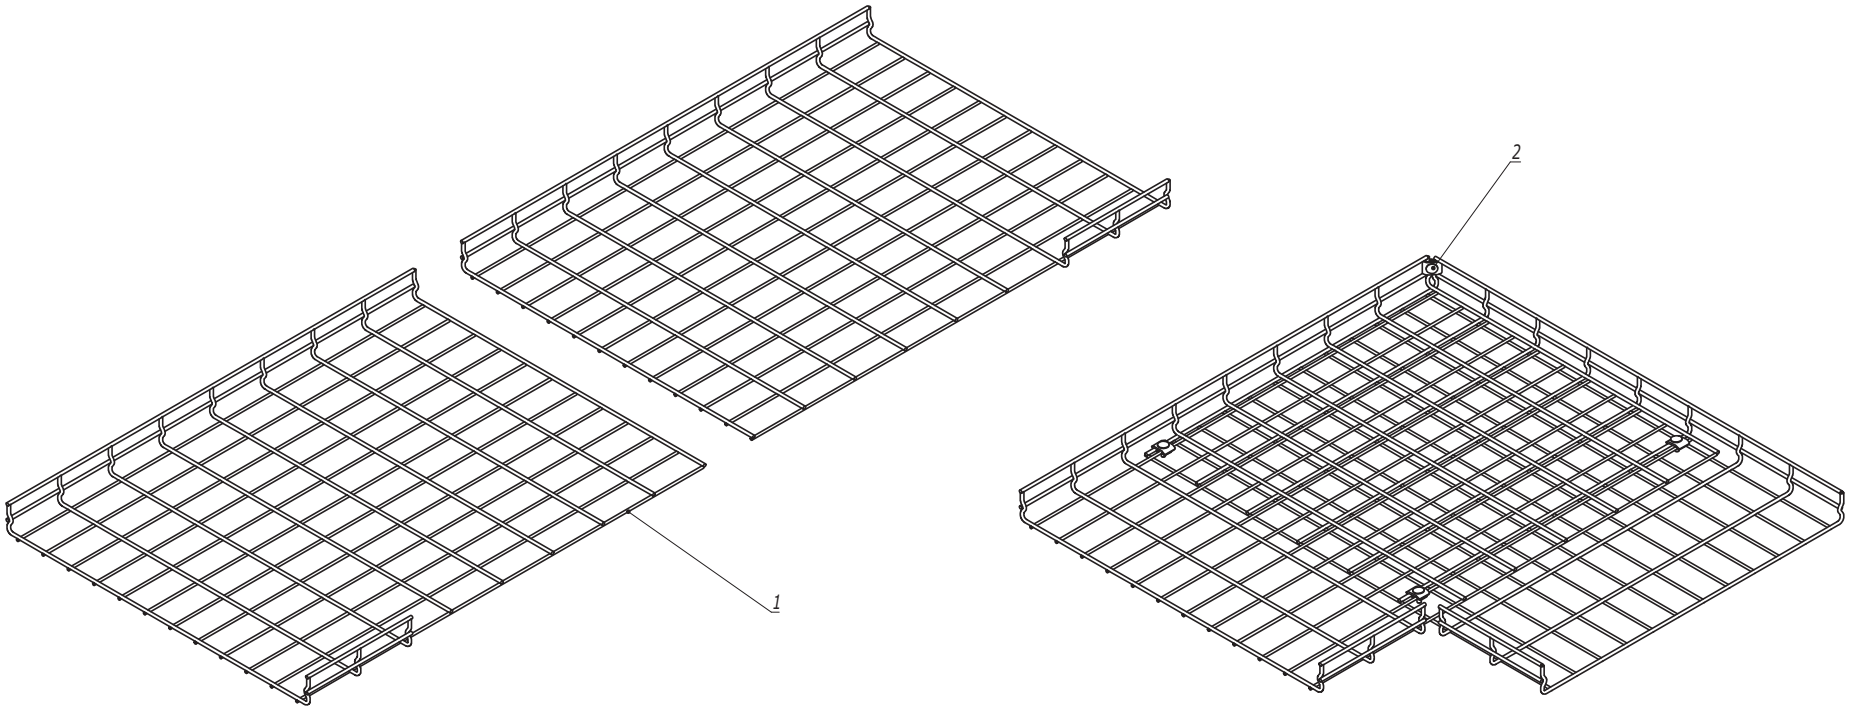

Поз.	Наименование	Код	Кол.	Примечание
1	Лоток проволочный шириной 600 мм			
2	Комплект метизов №1 или №3	СМ350001/ СМ350003	4	


Изм.	Кол.уч.	Лист	№док.	Подпись	Дата


DKC-2025.F5.09

Лист 9

Инв. № подл. | Подпись и дата | Взаим. инв. №

Лоток шириной 50 мм

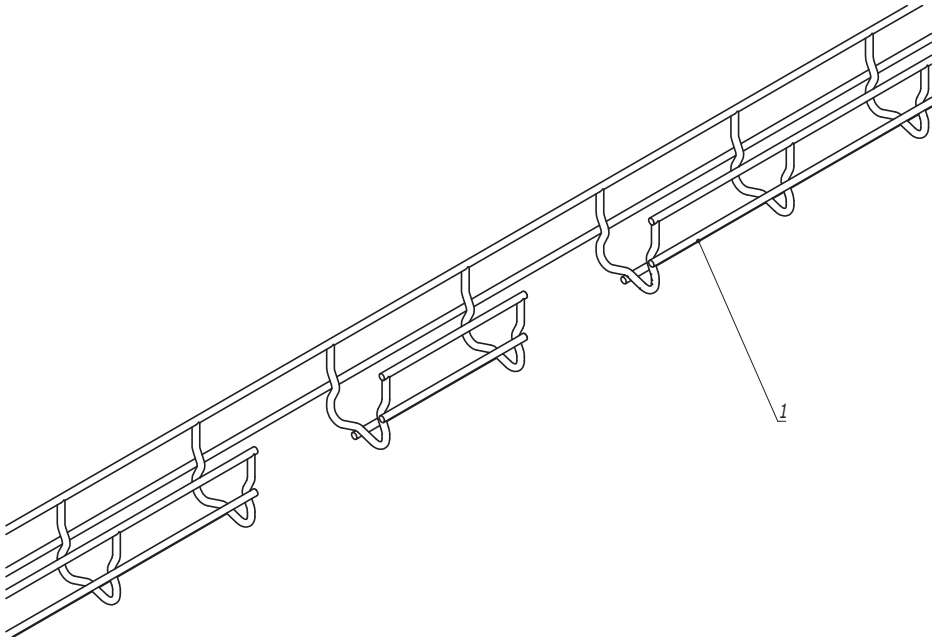

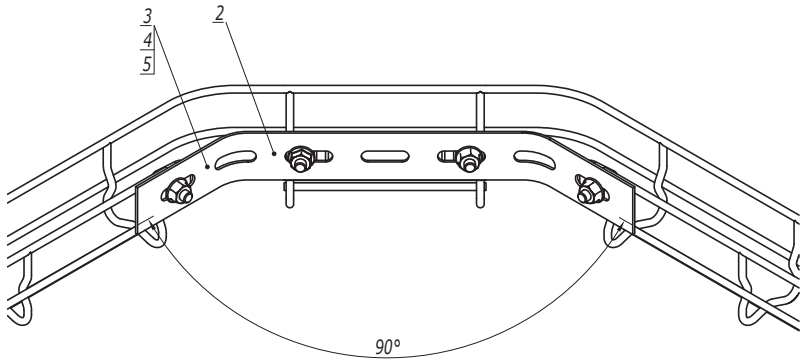

Поз.	Наименование	Код	Кол.	Примечание
1	Лоток проволочный шириной 50 мм			
2	Соединитель с семью отверстиями	FC34247/FC34247R	1	
3	Винт М6х20 DIN 603	CM050620	4	
4	Шайба	CM170600	4	
5	Гайка с насечкой М6 DIN 6923	CM100600	4	

Изм.	Кол.уч.	Лист	№док.	Подпись	Дата
Разработал		Колесник А.А.			09.25
Проверил		Чередниченко Г.А.			09.25
Утвердил		Дядичко А.В.			09.25

DKC-2025.F5.10

Поворот проволочного лотка большим радиусом

Стадия	Лист	Листов
	1	9


DKC


Взаим. инв. №

Подпись и дата

Инв. № подл.

Лоток шириной 80 мм

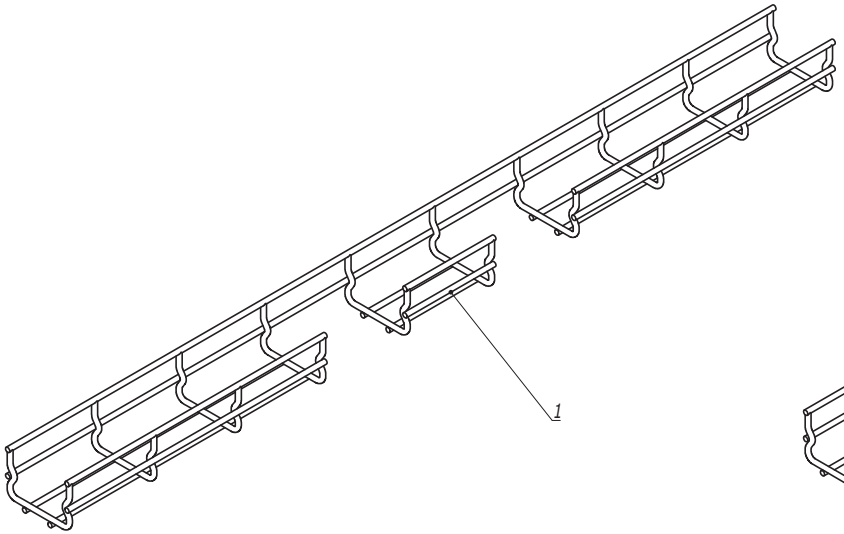

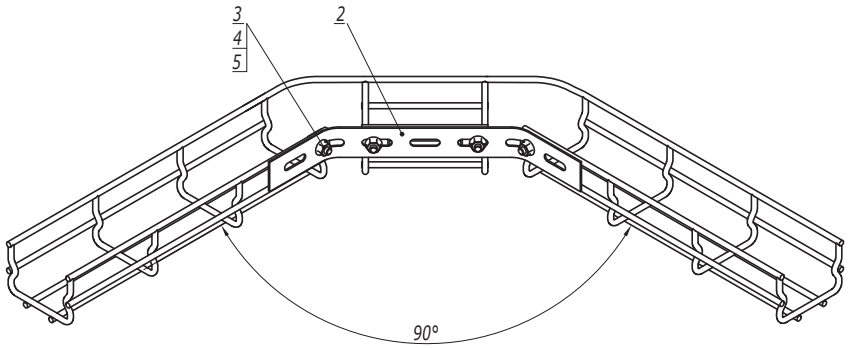

Поз.	Наименование	Код	Кол.	Примечание
1	Лоток проволочный шириной 80 мм			
2	Соединитель с семью отверстиями	FC34247/FC34247R	1	
3	Винт М6х20 DIN 603	CM050620	4	
4	Шайба	CM170600	4	
5	Гайка с насечкой М6 DIN 6923	CM100600	4	

Изм.	Кол.уч.	Лист	№док.	Подпись	Дата

DKC-2025.F5.10


Лист 2


Взаим. инв. №

Подпись и дата

Инв. № подл.

Лоток шириной 100 мм

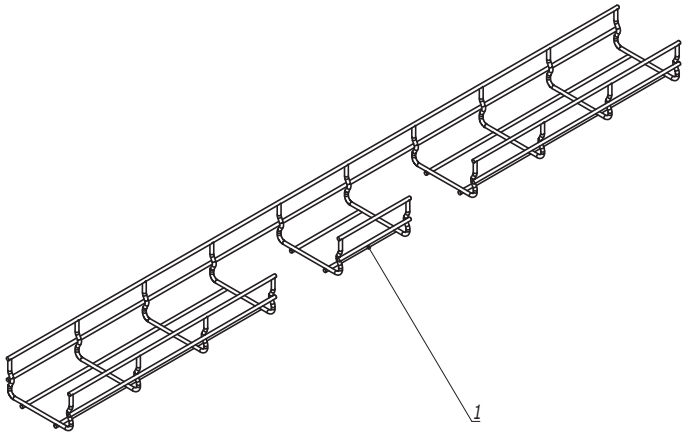

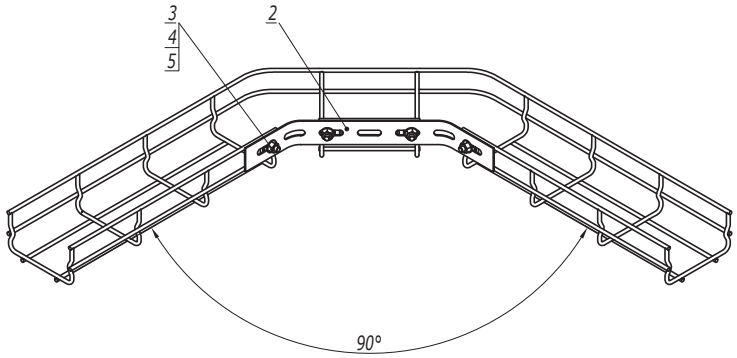

Поз.	Наименование	Код	Кол.	Примечание
1	Лоток проволочный шириной 100 мм			
2	Соединитель с семью отверстиями	FC34247/FC34247R	1	
3	Винт М6х20 DIN 603	CM050620	4	
4	Шайба	CM170600	4	
5	Гайка с насечкой М6 DIN 6923	CM100600	4	

Изм.	Кол.уч.	Лист	№док.	Подпись	Дата

DKC-2025.F5.10


Лист 3


Взаим. инв. №

Подпись и дата

Инв. № подл.

Лоток шириной 150 мм

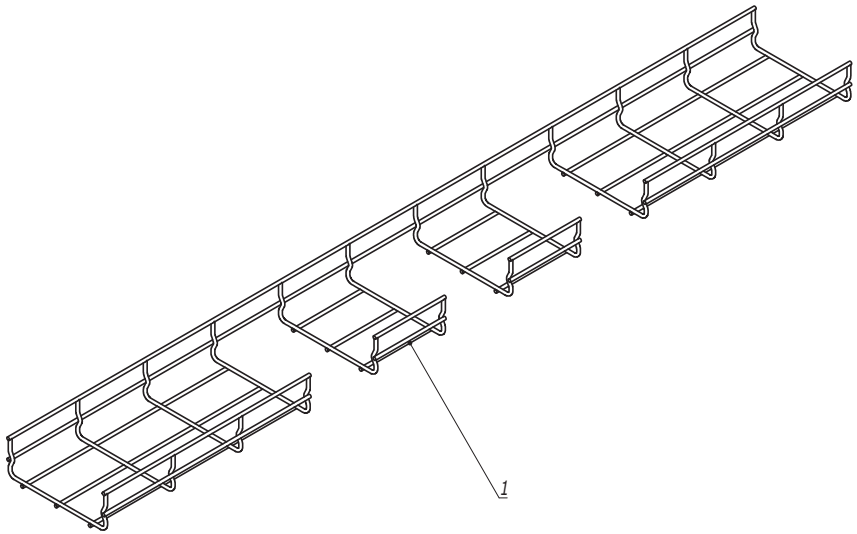

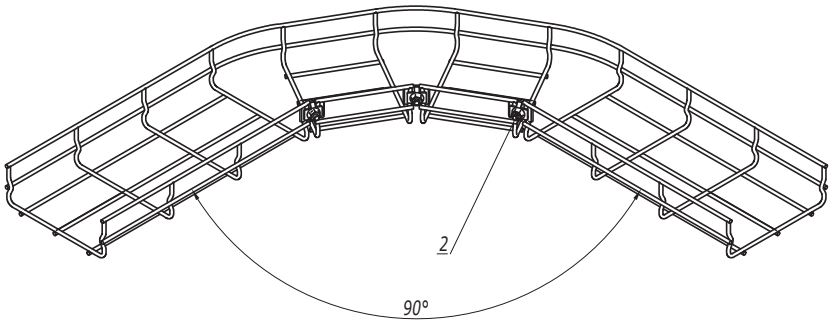

Поз.	Наименование	Код	Кол.	Примечание
1	Лоток проволочный шириной 150 мм			
2	Комплект метизов №1 или №3	СМ350001/ СМ350003	3	

Изм.	Кол.уч.	Лист	№док.	Подпись	Дата

DKC-2025.F5.10


Лист 4


Взаим. инв. №

Подпись и дата

Инв. № подл.

Лоток шириной 300 мм

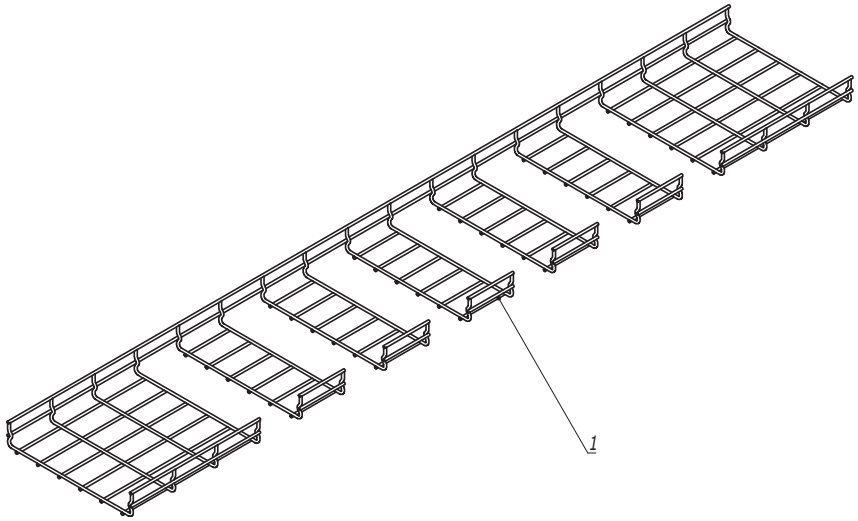

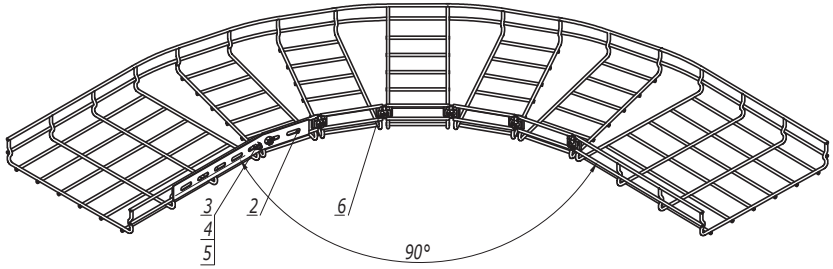

Поз.	Наименование	Код	Кол.	Примечание
1	Лоток проволочный шириной 300 мм			
2	Соединитель с семью отверстиями	FC34247/FC34247R	1	
3	Винт М6х20 DIN 603	CM050620	2	
4	Шайба	CM170600	2	
5	Гайка с насечкой М6 DIN 6923	CM100600	2	
6	Комплект метизов №1 или №3	CM350001/ CM350003	5	

Изм.	Кол.уч.	Лист	№док.	Подпись	Дата

DKC-2025.F5.10


Лист 6


Взаим. инв. №

Подпись и дата

Инв. № подл.

Лоток шириной 400 мм

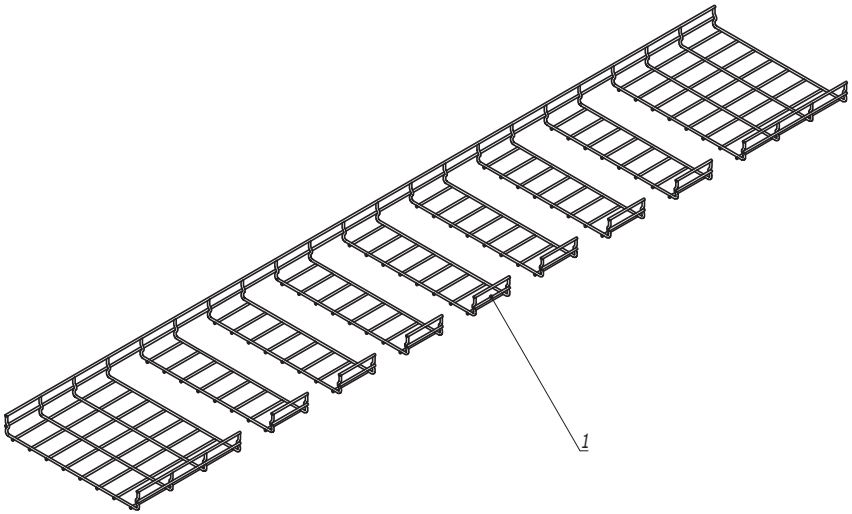

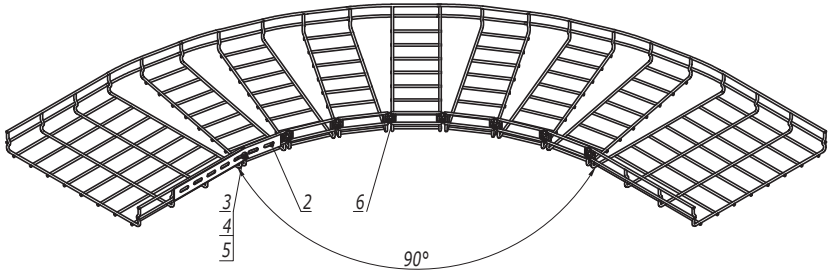

Поз.	Наименование	Код	Кол.	Примечание
1	Лоток проволочный шириной 400 мм			
2	Соединитель с семью отверстиями	FC34247/FC34247R	1	
3	Винт М6х20 DIN 603	CM050620	2	
4	Шайба	CM170600	2	
5	Гайка с насечкой М6 DIN 6923	CM100600	2	
6	Комплект метизов №1 или №3	CM350001/ CM350003	5	

Изм.	Кол.уч.	Лист	№док.	Подпись	Дата

DKC-2025.F5.10


Лист 7


Взаим. инв. №

Подпись и дата

Инв. № подл.

Лоток шириной 500 мм

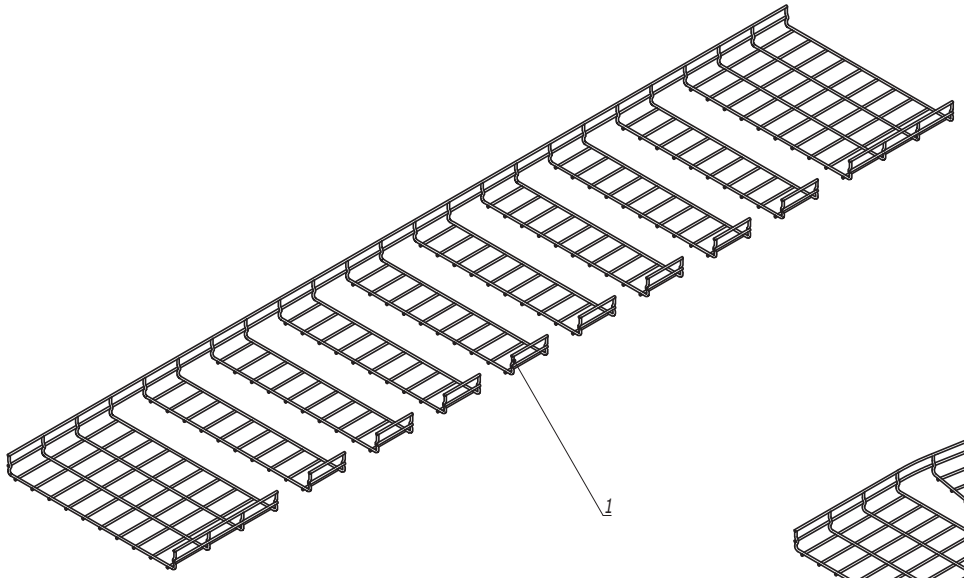

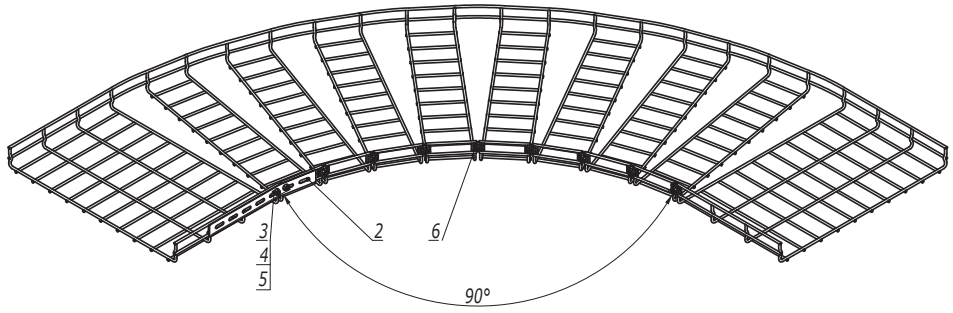

Поз.	Наименование	Код	Кол.	Примечание
1	Лоток проволочный шириной 500 мм			
2	Соединитель с семью отверстиями	FC34247/FC34247R	1	
3	Винт М6х20 DIN 603	CM050620	2	
4	Шайба	CM170600	2	
5	Гайка с насечкой М6 DIN 6923	CM100600	2	
6	Комплект метизов №1 или №3	CM350001/ CM350003	8	

Изм.	Кол.уч.	Лист	№док.	Подпись	Дата


DKC-2025.F5.10


Лист 8

Взаим. инв. №

Подпись и дата

Инв. № подл.

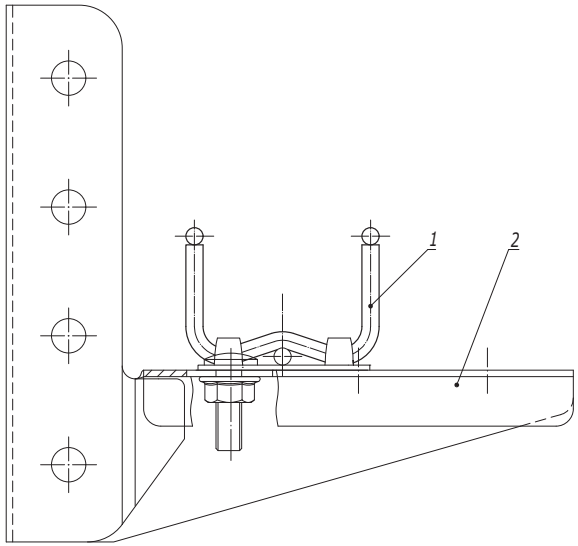

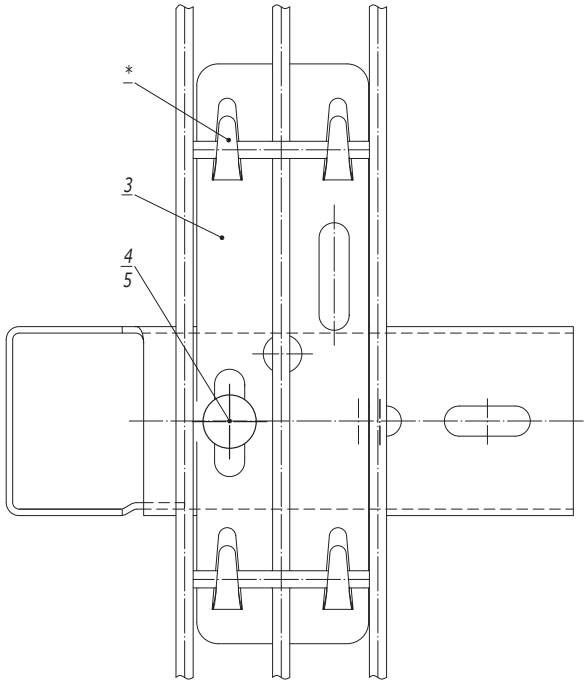

1. * Для фиксации лотка на держателе произвести загиб лепестков.

Поз.	Наименование	Код	Кол.	Примечание
1	Лоток проволочный шириной 80-300 мм			
2	Консоль с плоской полкой (BBA, BBC, BBL, ML, BBM, BBN)		1	
3	Держатель для проволочного лотка шириной 50 мм	FC37305	1	
4	Винт M6x20	CM050620	1	
5	Гайка с насечкой M6 DIN 6923	CM100600	1	

Изм.	Кол.уч.	Лист	№док.	Подпись	Дата
Разработал		Колесник А.А.			09.25
Проверил		Чередниченко Г.А.			09.25
Утвердил		Дядичко А.В.			09.25

DKC-2025.F5.14

Крепление проволочного лотка шириной 50 мм при помощи держателя для проволочного лотка

Стадия	Лист	Листов
		1

DKC

Взаим. инв. №

Подпись и дата

Инв. № подл.