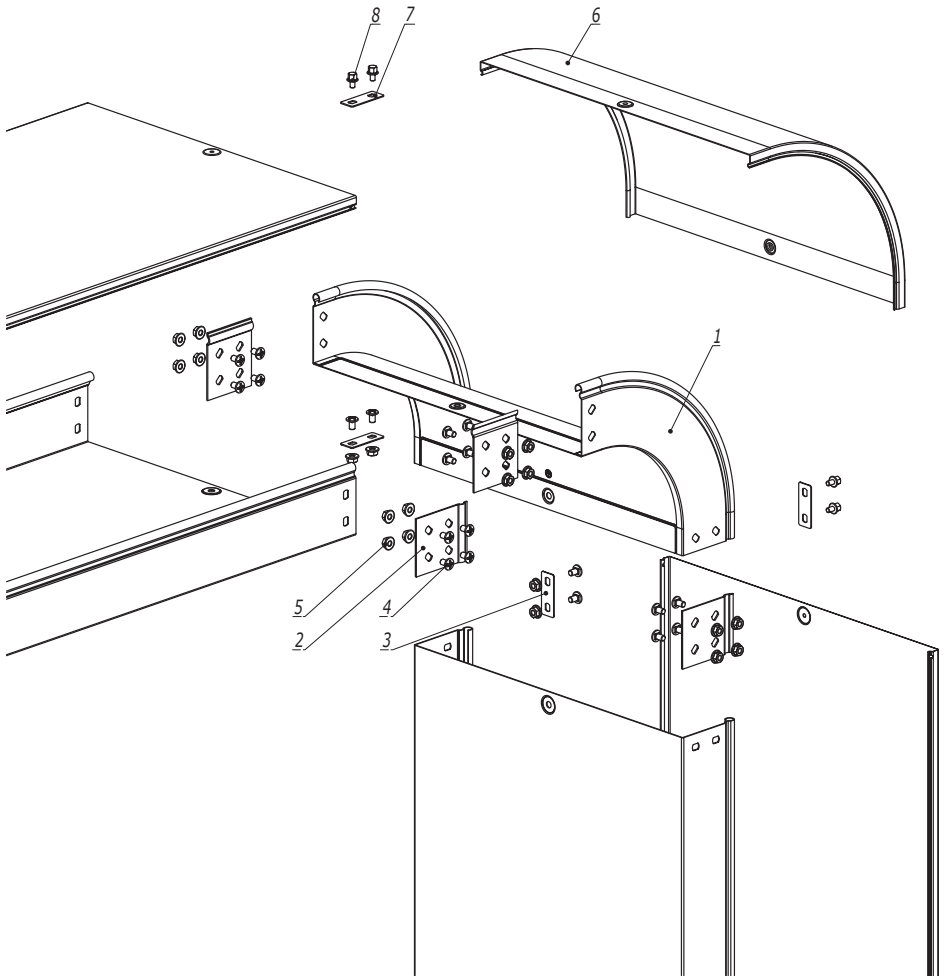



1. n=1 для высоты борта (H) 50 мм.
2. n=2 для высоты борта (H) 80, 100 мм.

Поз.	Наименование	Код	Кол.	Примечание
	Состав комплектного аксессуара			
1	Угол вертикальный внешний CD 45/CD 90		1	Код комплекта: 367**K/ 368**K
2	Пластина крепежная GTO		4	
3	Пластина для заземления PTCE		2	
4	Винт с крестообразным шлицем M6x10		n·8+4	
5	Гайка с насечкой M6 DIN 6923		n·8+4	
	Комплектация для крышки			
6	Крышка на угол вертикальный внешний		1	
7	Пластина для заземления PTCE	37501/37501R	2	
8	Винт для электрического соединения M5x8	CM030508	4	


Изм.	Кол.уч.	Лист	№док.	Подпись	Дата	DKC-2025.S5.10			
Разработал		Колесник А.А.			09.25	Угол вертикальный внешний CD90/CD45	Стадия	Лист	Листов
Проверил		Чередниченко Г.А.			09.25				1
Утвердил		Дядичко А.В.			09.25		DKC		

Взаим. инв. №
Подпись и дата
Инв. № подл.

Формат А3

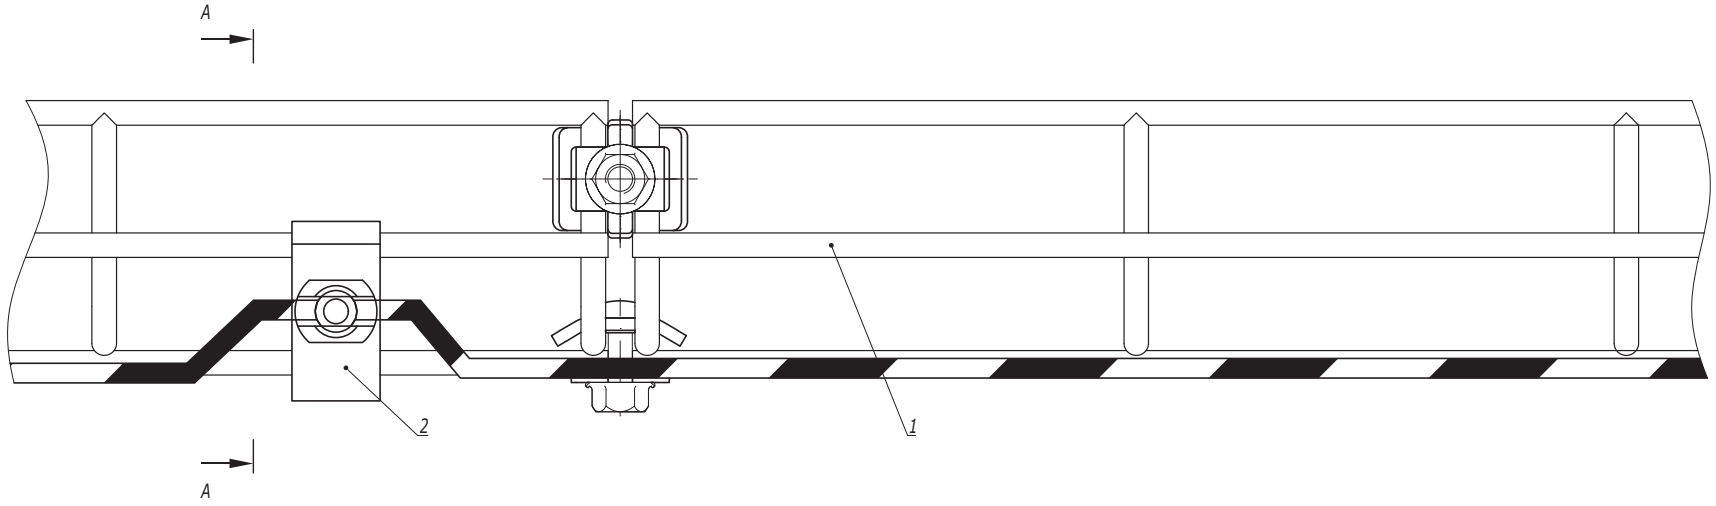

A-A

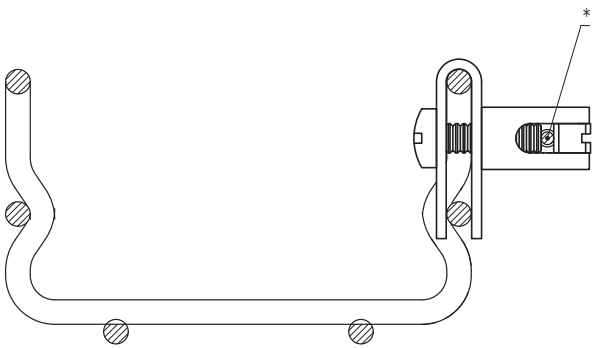


1. * Площадь сечения заземляющего провода от 0,8 мм^2 до 26 мм^2.


Поз.	Наименование	Код	Кол.	Примечание
1	Лоток проволочный			
2	Усиленная клемма заземления для проволочного лотка	FC37303	2	устанавливается каждые 20 м

Изм.	Кол.уч.	Лист	№док.	Подпись	Дата	DKC-2025.F5.22	Лист 2

Взаим. инв. № | Подпись и дата | Инв. № подл.

Монтаж при помощи пластины для подвеса проволочного лотка

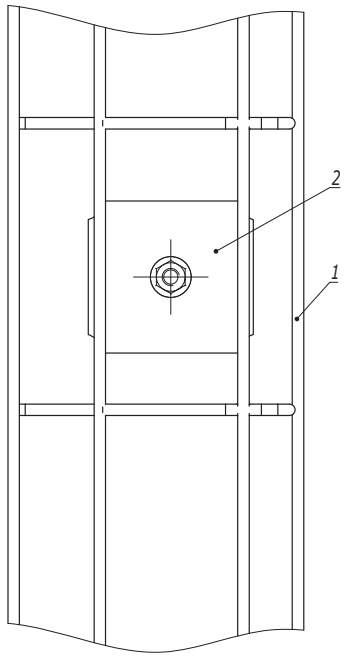

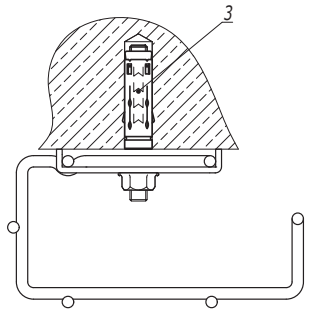

Поз.	Наименование	Код	Кол.	Примечание
1	Лоток кабельный проволочный G-образный		1	
2	Пластина для подвеса проволочного лотка на шпильке	FC37311/FC37311R	1	
3	Стандартный анкер M8		1	DKC-2018.M5.01

Изм.	Кол.уч.	Лист	№док.	Подпись	Дата	DKC-2025.F5.23			
Разработал		Колесник А.А.			09.25	Подвес G-образного проволочного лотка к потолку	Стадия	Лист	Листов
Проверил		Чередниченко Г.А.			09.25			1	2
Утвердил		Дядичко А.В.			09.25		DKC		

Взаим. инв. №

Подпись и дата

Инв. № подл.