


Высота кабельного лотка 150-200 мм

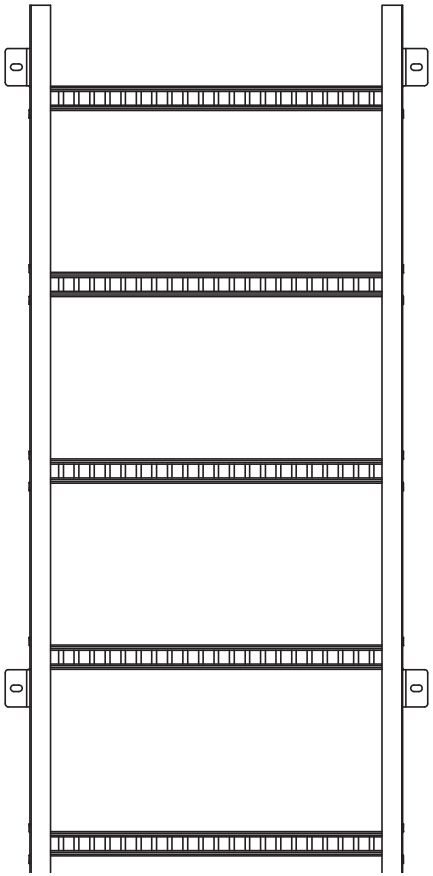

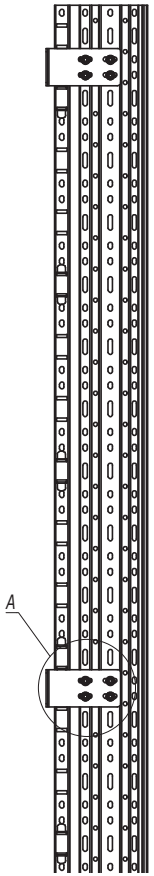

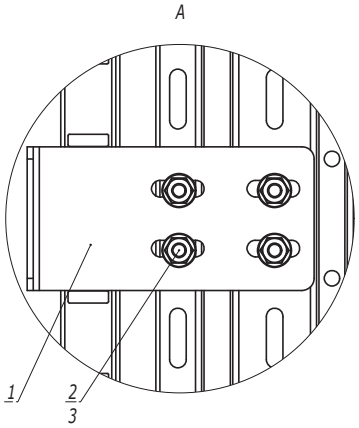

1. Количество метизов указано на один кронштейн.

Поз.	Наименование	Код	Кол.	Примечание
1	Стеновое крепление	UGB200	1	
2	Винт M6x20	CM010620HDZ	4	
3	Гайка с насечкой M6 DIN 6923	CM100600HDZ	4	


Изм.	Кол.уч.	Лист	№док.	Подпись	Дата	DKC-2025.U5.14	Лист 2

Взаим. инв. №

Подпись и дата

Инв. № подл.

Правосторонняя/левосторонняя редукция

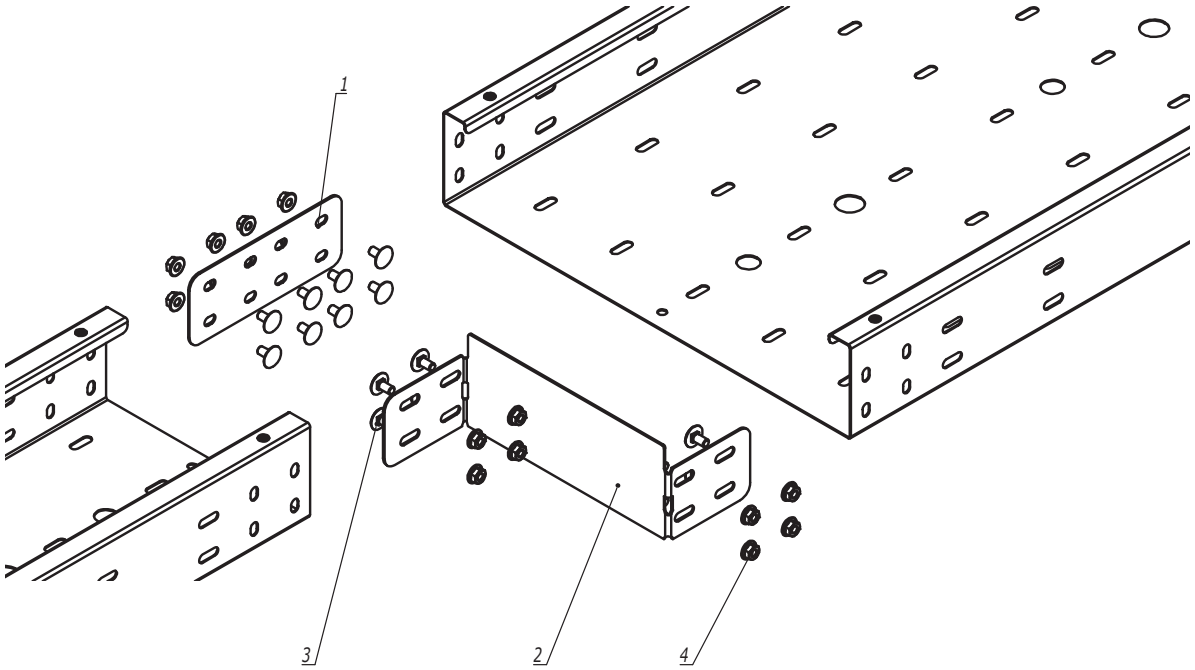

1. n=1 для высоты борта 30, 50 мм.
2. n=2 для высоты борта 80, 100 мм.

Поз.	Наименование	Код	Кол.	Примечание
1	Соединитель горизонтальный, нержавеющая сталь	IGH***	1	
2	Редукция-переходник, нержавеющая сталь	IR****	1	
3	Винт с гладкой головкой М6х12, нержавеющая сталь	CM010612INOX/ CM010612INOX316L	8п	
4	Гайка с насечкой, препятствующей откручиванию М6 DIN6923, нержавеющая сталь	CM100600INOX/ CM100600INOX316L	8п	

Изм.	Кол.уч.	Лист	№док.	Подпись	Дата
Разработал		Колесник А.А.			09.25
Проверил		Чередниченко Г.А.			09.25
Утвердил		Дядичко А.В.			09.25

DKC-2025.I5.06

Редукция для листового лотка из нержавеющей стали

Стадия	Лист	Листов
	1	2

DKC

Взаим. инв. №

Подпись и дата

Инв. № подл.