
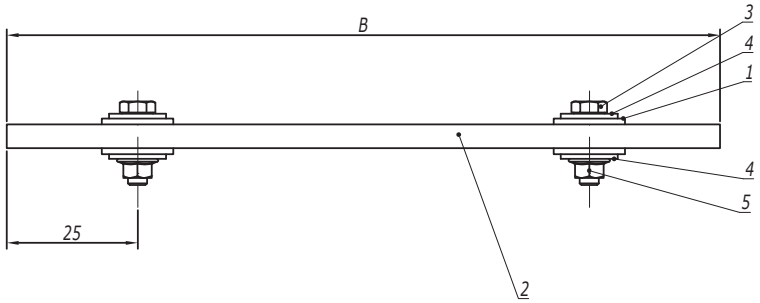


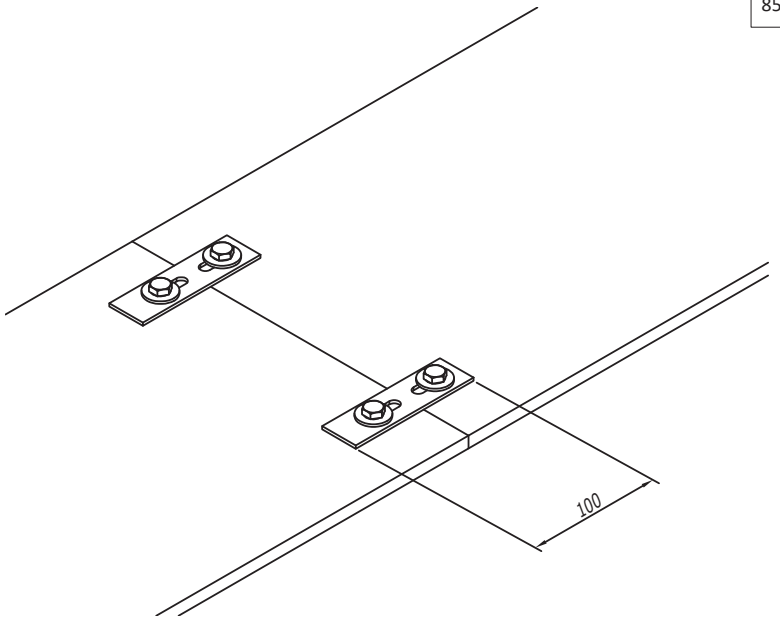

Ширина перегородки	Количество BMA-13, n
50	2
80	
100	4
200	
300	
400	
500	
600	

1. Полоса перфорированная BMA-13 требует подрезки на монтаже.

Поз.	Наименование	Код	Кол.	Примечание
1	Полоса перфорированная BMA-13	BMA13**	n	
2	Перегородка DV		2	
3	Болт с шестигранной головкой DIN 933	CM080830	2n	
4	Шайба кузовная DIN 9021	CM120800	4n	
5	Гайка с насечкой, препятствующей отвинчиванию DIN 6923	CM100800	2n	

Изм.	Кол.уч.	Лист	№док.	Подпись	Дата	DKC-2025.B5.42		
Разработал		Колесник А.А.			09.25	Крепление перегородок DV друг к другу	Стадия	Лист	Листов
Проверил		Чередниченко Г.А.			09.25				1
Утвердил		Дядичко А.В.			09.25		DKC		

Взаим. инв. №
Подпись и дата
Инв. № подл.