
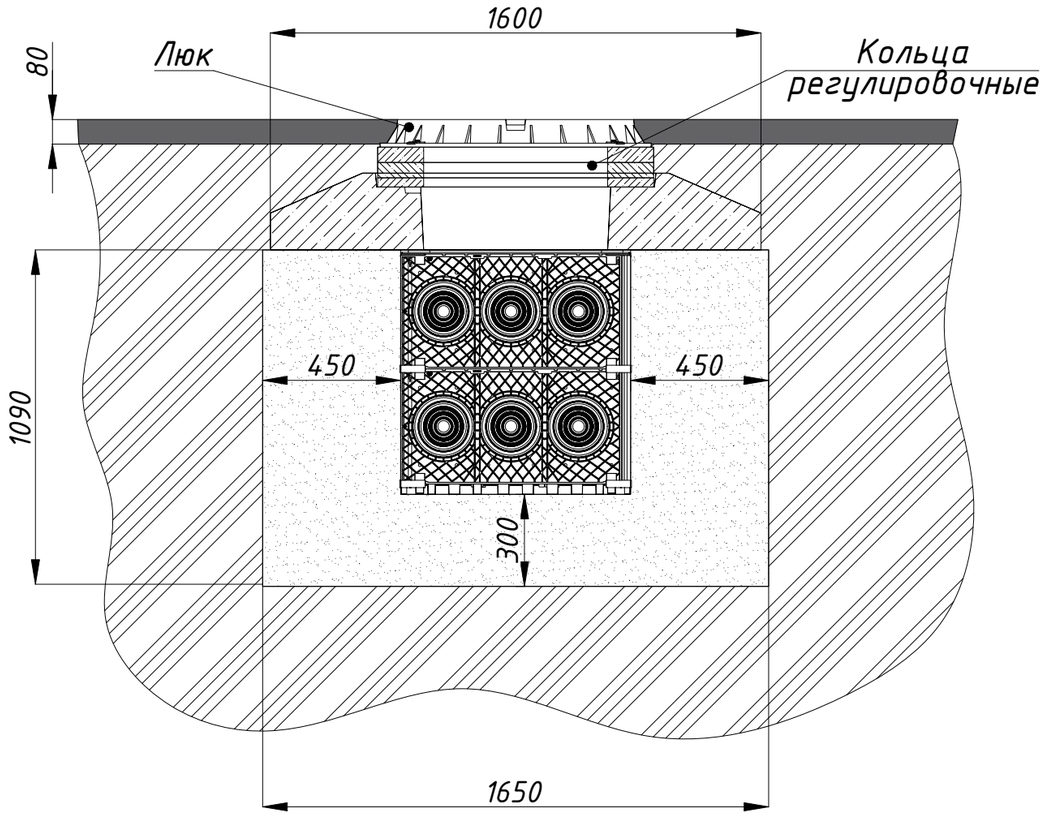


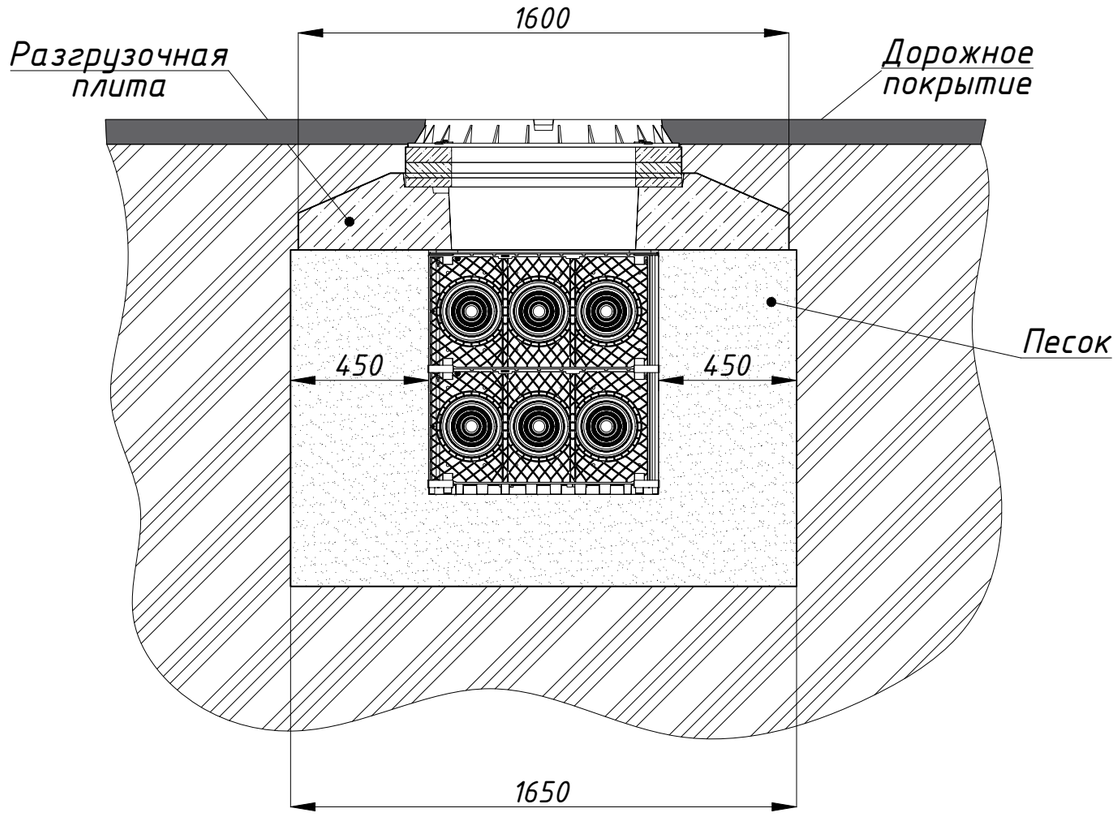

1. Допустимая нагрузка на кабельный колодец с разгрузочной плитой и люком С250 (код 600250С) до 25 000 кг

Наименование	Код
Кольцо регулировочное 780/600/50 мм	650780
Кольцо регулировочное 780/600/30 мм	630780

Изм.	Кол.уч.	Лист	№док.	Подпись	Дата
Разработал		Давыдов Ю.А.			12.22
Проверил		Чередниченко Г.А.			12.22
Утвердил		Дядичко А.В.			12.22

A12-2022.23

Кабельный колодец для установки под проезжей частью

Стадия	Лист	Листов
	1	3

DKC

Формат А3

Взаим. инв. №

Подпись и дата

Инв. № подл.