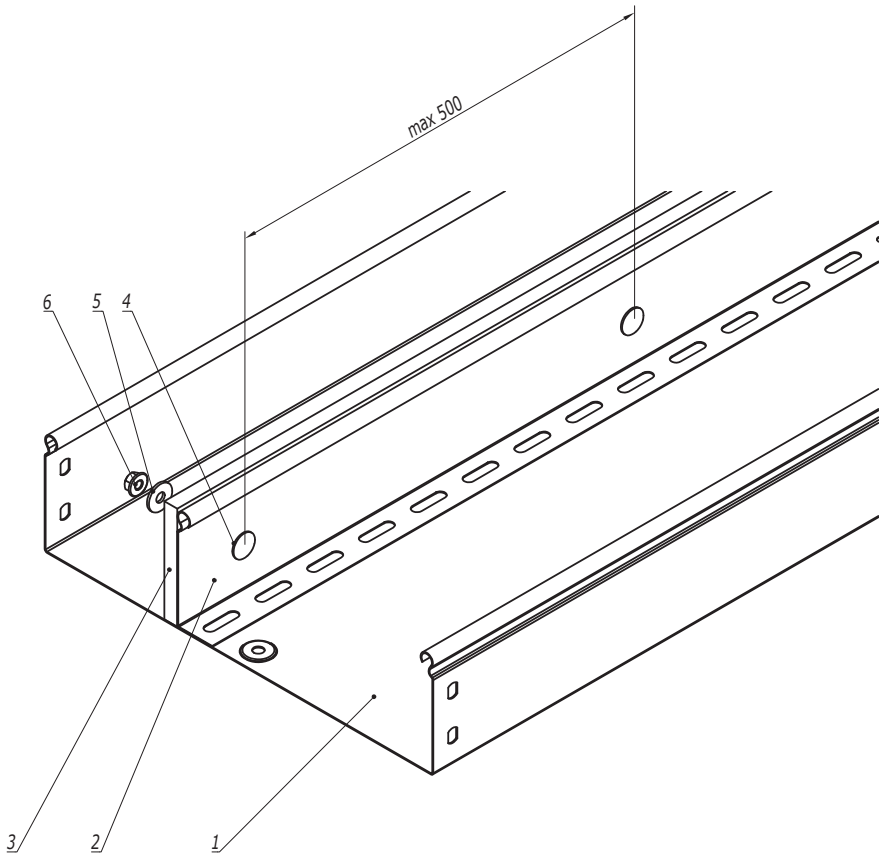


1. На чертеже показан принципиальный узел. Лоток показан условно.

Поз.	Наименование	Код	Кол.	Примечание
1	Лоток листовой			
2	Разделитель SEP			
3	Огнестойкая перегородка DD	DD0510/DD0810/ DD1010		
	Для лотков серии S5, L5, U5			
4	Винт с гладкой головкой и квадратным подголовником M6x20	CM010620HDZ		
5	Шайба кузовная 6мм	CM120600		
6	Гайка с насечкой, препятствующей откручиванию M6	CM100600		
	Для лотков серии I5, A5			
4	Винт с гладкой головкой и квадратным подголовником M6x20	CM010620INOX316L		
5	Шайба кузовная 6мм	CM120600INOX316L		
6	Гайка с насечкой, препятствующей откручиванию M6	CM100600INOX316L		

Изм.	Кол.уч.	Лист	№док.	Подпись	Дата	DKC-2025.B5.43		
Разработал		Колесник А.А.			09.25	Крепление онестойкой перегородки к разделителю SEP	Стадия	Лист	Листов
Проверил		Чередниченко Г.А.			09.25				1
Утвердил		Дядичко А.В.			09.25		DKC		

Взаим. инв. №
Подпись и дата
Инв. № подл.