

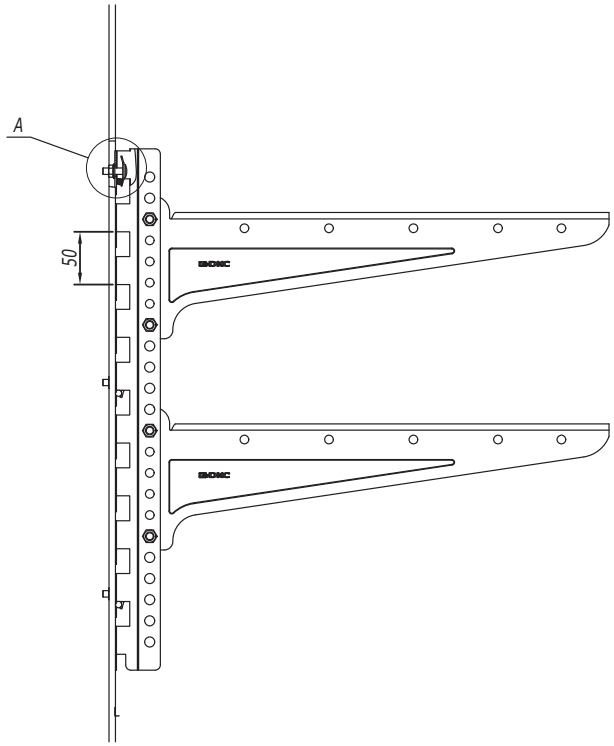


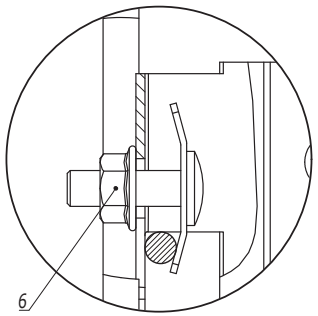


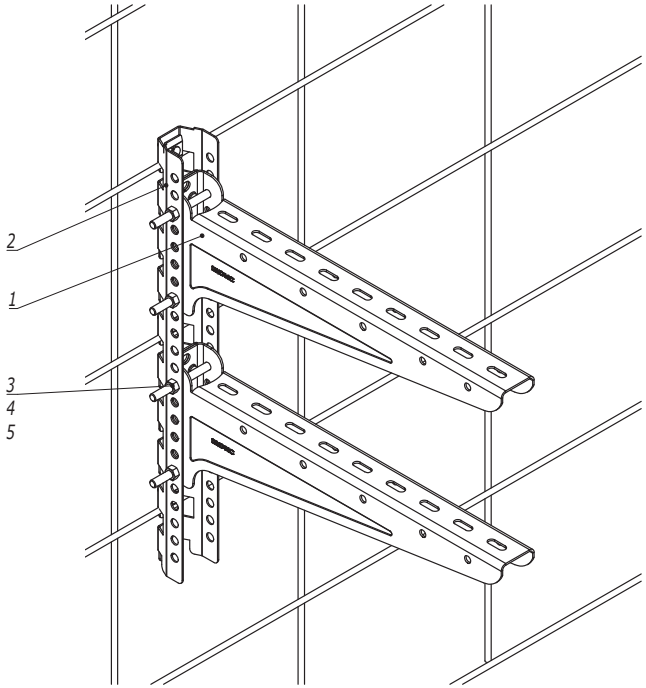



Поз.	Наименование	Код	Кол.	Примечание
1	Консоль	BBN	2п	
2	Профиль		m	Поставляется комплектом BMF1850HDZ
3	Болт с шестигранной головкой M8	CM080880HDZ	4п	
4	Гайка с насечкой M8	CM100800HDZ	4п	
5	Шайба с узкими полями M8	CM240800HDZ	4п	
6	Крепеж. комп №4 д/монтажа пров.лотка	CM350004HDZ	3т	

Изм.	Кол.уч.	Лист	№док.	Подпись	Дата	DKC-2025.B5.38		
Разработал		Колесник А.А.			09.25	Охрана периметра. Крепление на сетку двух консолей BBN	Стадия	Лист	Листов
Проверил		Чередниченко Г.А.			09.25				1
Утвердил		Дядичко А.В.			09.25		DKC		

Взаим. инв. №
Подпись и дата
Инв. № подл.

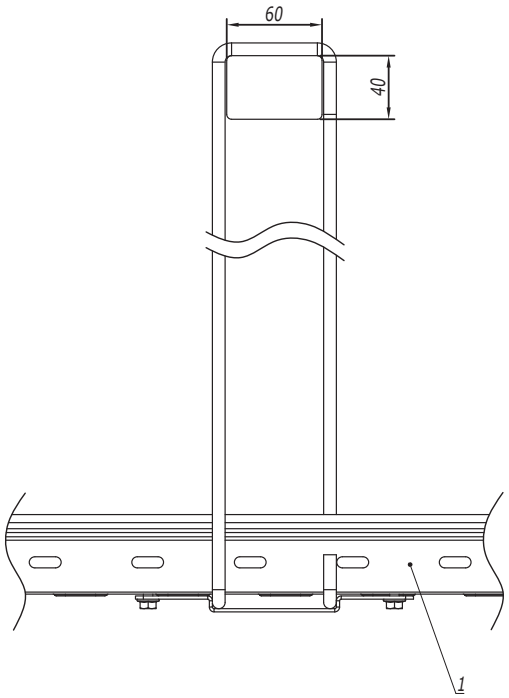

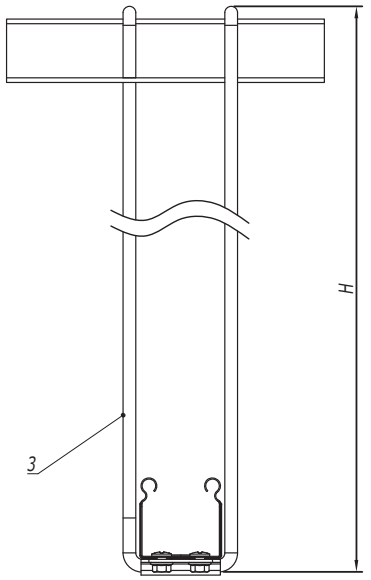

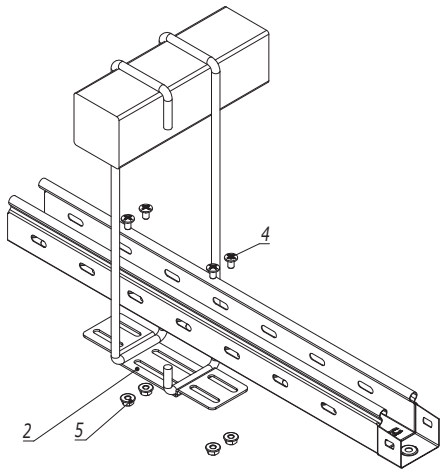

Наименование	Код	H, мм
Скоба для подвеса лотка, 300мм	SBBF5003	350
Скоба для подвеса лотка, 350мм	SBBF5004	400

Поз.	Наименование	Код	Кол.	Примечание
1	Лоток 50х50			
2	Пластина для подвеса лотка	SBHM5555	1	
3	Скоба	SBBF5003/SBBF5004	2	
4	Винт с крестообразным шлицем М6х10	CM010610	4	
5	Гайка с насечкой, припятствующая откручиванию, М6 DIN6923	CM100600	4	

Изм.	Кол.уч.	Лист	№док.	Подпись	Дата
Разработал		Колесник А.А.			09.25
Проверил		Чередниченко Г.А.			09.25
Утвердил		Дядичко А.В.			09.25

DKC-2025.B5.39

Подвес лотка на скобе


Стадия	Лист	Листов
		1

DKC

Взаим. инв. №

Подпись и дата

Инв. № подл.

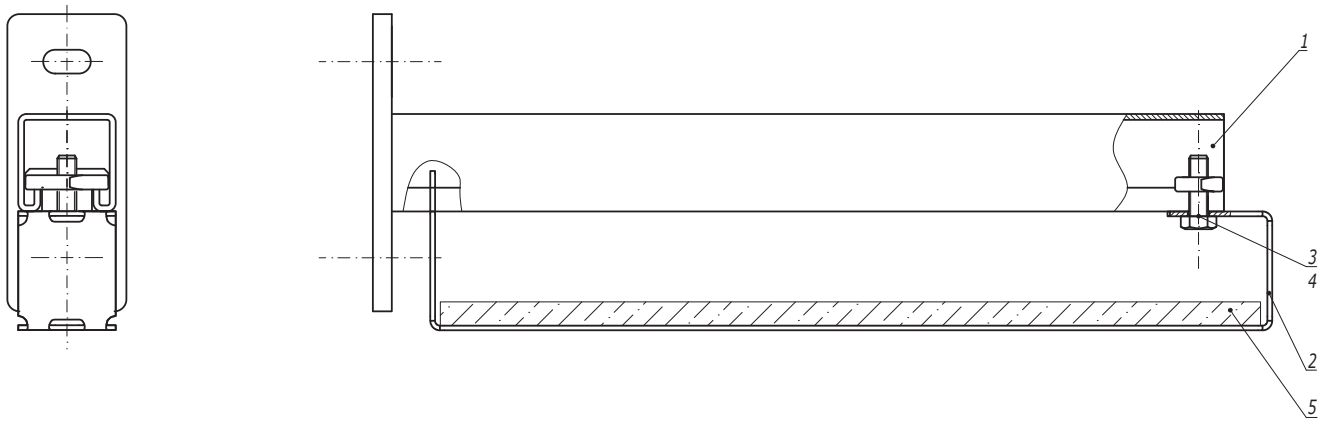

Поз.	Наименование	Код	Кол.	Примечание
1	Консоль из С-образного профиля	BBP21**/ BBP41**/ BBD21**/ BBD41**		
2	Держатель огнезащитной перегородки BMZ-15			
3	Болт с шестигранной головкой M8x25 DIN 933	CM020825		
4	Гайка для подвешивания профиля M8	CM140800		
5	Огнезащитная перегородка	DD****		

Изм.	Кол.уч.	Лист	№док.	Подпись	Дата
Разработал		Колесник А.А.			09.25
Проверил		Чередниченко Г.А.			09.25
Утвердил		Дядичко А.В.			09.25

DKC-2025.B5.40

Держатель огнезащитной перегородки к консоли из С-образного профиля


Стадия	Лист	Листов
		1


DKC

Взаим. инв. №

Подпись и дата

Инв. № подл.

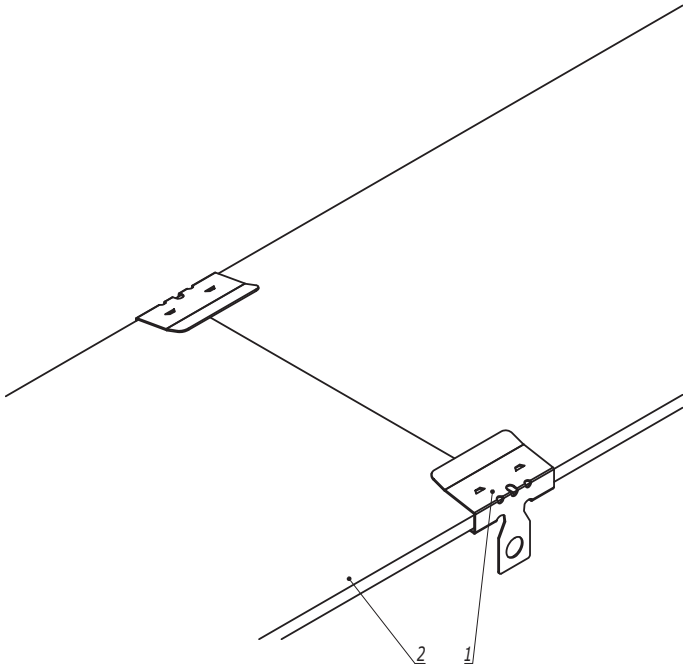

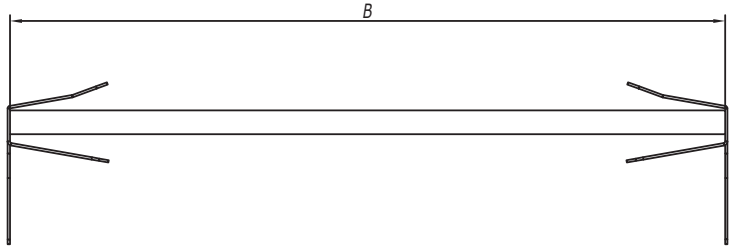

Ширина перегородки	Количество зажимов, n
50	1
80	
100	
200	2
300	
400	
500	
600	

Поз.	Наименование	Код	Кол.	Примечание
1	Крепеж для троса к балке 10-15 мм гориз.монт/	CM611014	n	
2	Перегородка DD		1	

Изм.	Кол.уч.	Лист	№док.	Подпись	Дата
Разработал		Колесник А.А.			09.25
Проверил		Чередниченко Г.А.			09.25
Утвердил		Дядичко А.В.			09.25

DKC-2025.B5.41

Крепление перегородок DD друг к другу


Стадия	Лист	Листов
		1


DKC

Взаим. инв. №

Подпись и дата

Инв. № подл.

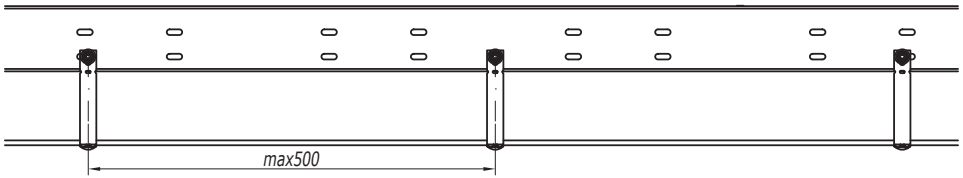


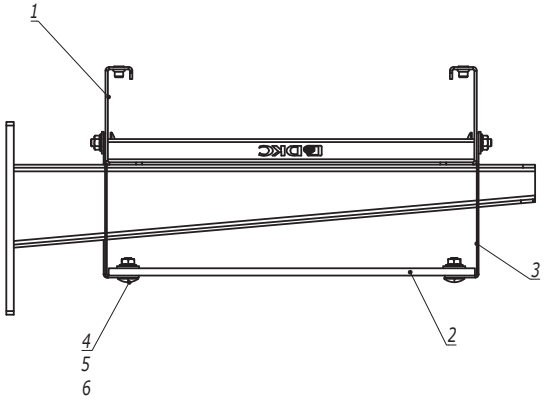


Поз.	Наименование	Код	Кол.	Примечание
1	Лоток лестничный серии I5			
2	Огнестойкая перегородка	DD****/DV****		
3	Держатель огнестойкой перегородки	IBMZ1503	n	
4	Винт М6х20	CM010620	2n	
5	Шайба М6	CM120600	2n	
6	Гайка с насечкой, препятствующей откручиванию М6	CM100600	2n	

Изм.	Кол.уч.	Лист	№док.	Подпись	Дата	DKC-2025.B5.45		
Разработал		Колесник А.А.			09.25	Крепление онестойкой перегородки к лестничному лотку серии I5	Стадия	Лист	Листов
Проверил		Чередниченко Г.А.			09.25				1
Утвердил		Дядичко А.В.			09.25		DKC		

Взаим. инв. №
Подпись и дата
Инв. № подл.

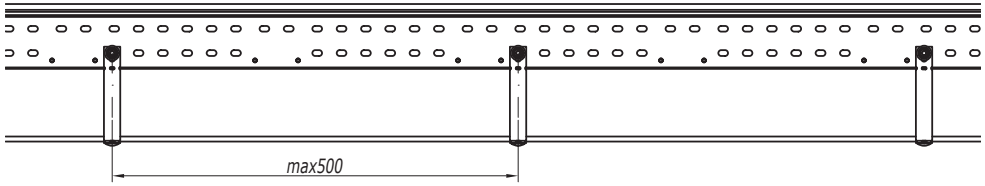


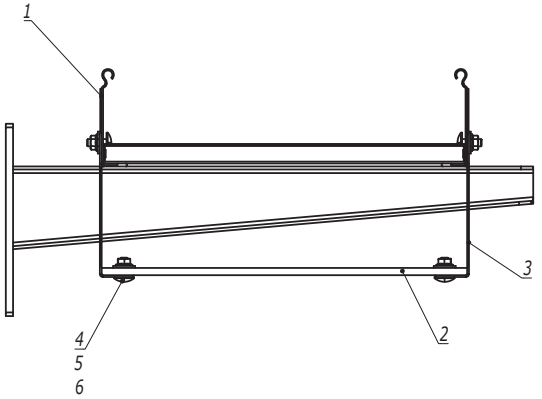


Поз.	Наименование	Код	Кол.	Примечание
1	Лоток лестничный серии L5			
2	Огнестойкая перегородка	DD****/DV****		
3	Держатель огнестойкой перегородки	BMZ1503	n	
4	Винт М6х20	CM010620	2n	
5	Шайба М6	CM120600	2n	
6	Гайка с насечкой, препятствующей откручиванию М6	CM100600	2n	

Изм.	Кол.уч.	Лист	№док.	Подпись	Дата	DKC-2025.B5.46			
Разработал		Колесник А.А.			09.25	Крепление онестойкой перегородки к лотку серии L5	Стадия	Лист	Листов
Проверил		Чередниченко Г.А.			09.25				1
Утвердил		Дядичко А.В.			09.25		DKC		

Взаим. инв. №
Подпись и дата
Инв. № подл.

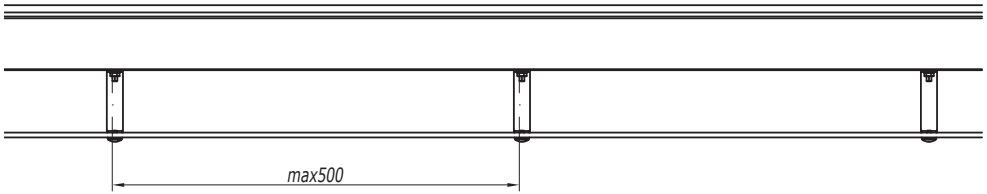

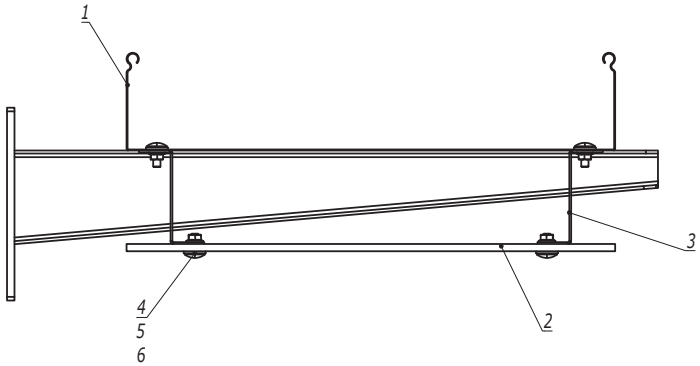


Поз.	Наименование	Код	Кол.	Примечание
1	Лоток листовой серии S5			
2	Огнестойкая перегородка	DD****/DV****		
3	Держатель огнестойкой перегородки	BMZ1502	n	
4	Винт М6х20	CM010620	2n	
5	Шайба М6	CM120600	2n	
6	Гайка с насечкой, препятствующей откручиванию М6	CM100600	2n	


Изм.	Кол.уч.	Лист	№док.	Подпись	Дата	DKC-2025.B5.47		
Разработал		Колесник А.А.			09.25	Крепление онестойкой перегородки к лотку серии S5	Стадия	Лист	Листов
Проверил		Чередниченко Г.А.			09.25				1
Утвердил		Дядичко А.В.			09.25		DKC		

Взаим. инв. №

Подпись и дата

Инв. № подл.

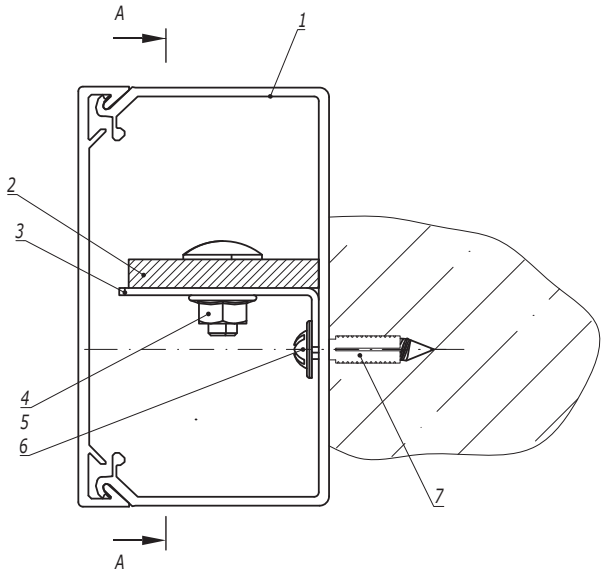


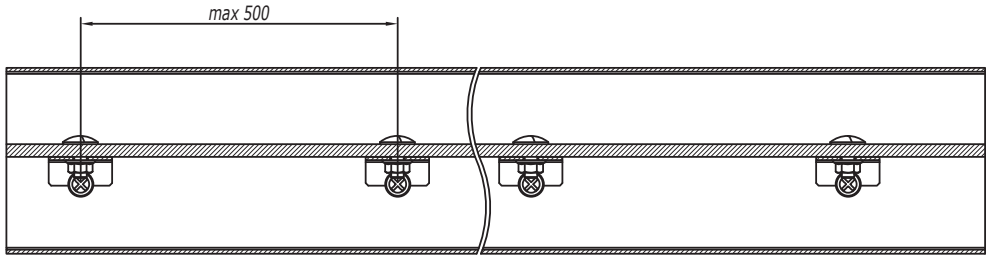


Поз.	Наименование	Код	Кол.	Примечание
1	Короб с крышкой TA-GN серии «In-liner Classic»	BBA10**	п	
2	Огнестойкая перегородка	DD****	1	
3	Держатель крышки	38500ZL	2	
4	Винт с гладкой головкой и квадратным подголовником DIN 603	CM010620	1	
5	Гайка с насечкой M6 DIN 6923	CM100600	1	
6	Саморез с пресс-шайбой острый	CM275032	п	
7	Металлический дюбель для газобетона	CM280530	п	

Изм.	Кол.уч.	Лист	№док.	Подпись	Дата	DKC-2025.B5.48		
Разработал		Колесник А.А.			09.25	Прокладка огнестойкой перегородки в пластиковом коробе	Стадия	Лист	Листов
Проверил		Чередниченко Г.А.			09.25				1
Утвердил		Дядичко А.В.			09.25		DKC		

Взаим. инв. №
Подпись и дата
Инв. № подл.

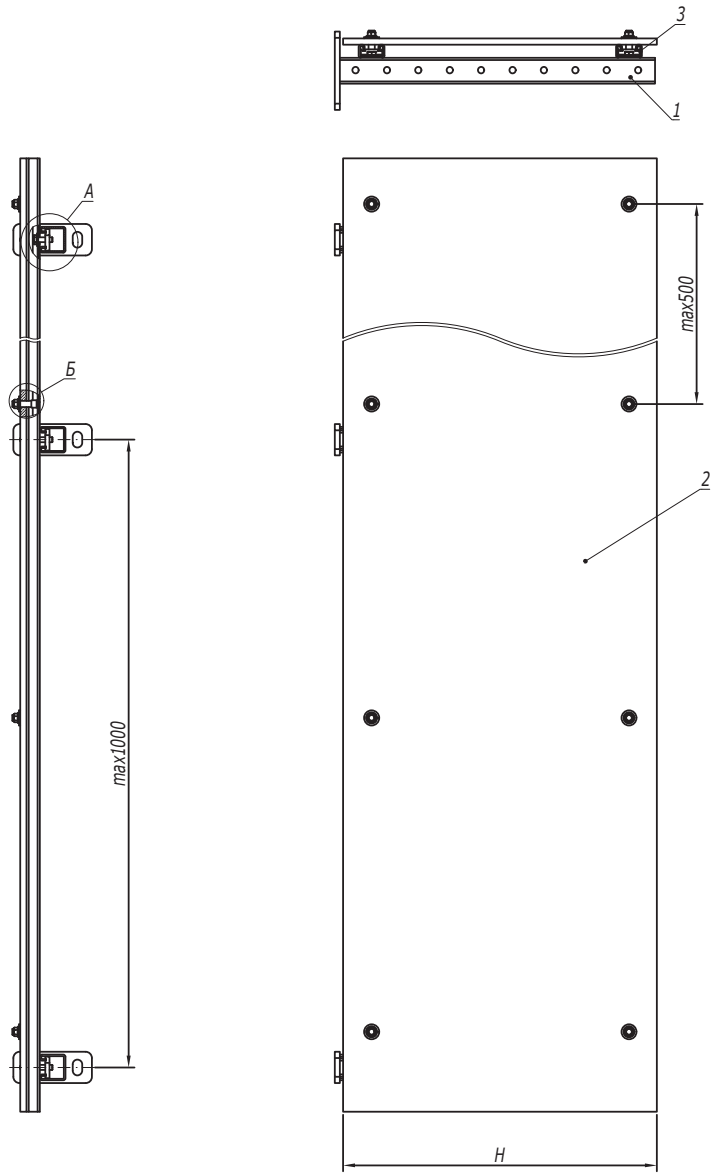

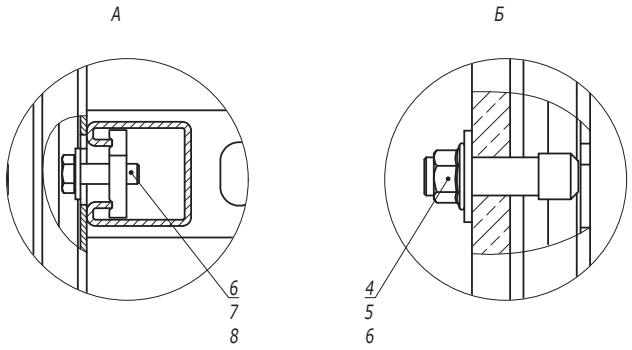

1. H - ширина онестойкой перегородки.
2. m - количество болтов выбирается. исходя из рекомендованного шага установки не более 500мм.

Поз.	Наименование	Код	Кол.	Примечание
1	Консоль одиночная	BBP40**	n	
2	Огнестойкая перегородка	DV****	1	
3	Профиль одиночный С-образный	BPM21**/BPM41**	2	
4	Винт для крепления к С-образному профилю М10х30	CM041030	2n	
5	Гайка с насечкой М10 DIN 6923	CM101000	2n+m	
6	Шайба кузовная DIN 9021	CM121000	2n+m	
7	Болт с шестигранной головкой DIN 933	CM021025	m	
8	Гайка для подвешивания профиля	CM141000	m	

Изм.	Кол.уч.	Лист	№док.	Подпись	Дата
Разработал		Колесник А.А.			09.25
Проверил		Чередниченко Г.А.			09.25
Утвердил		Дядичко А.В.			09.25

DKC-2025.B5.49

Огнестойкая перегородка DV для вертикального спуска


Стадия	Лист	Листов
		1

DKC

Взаим. инв. №

Подпись и дата

Инв. № подл.

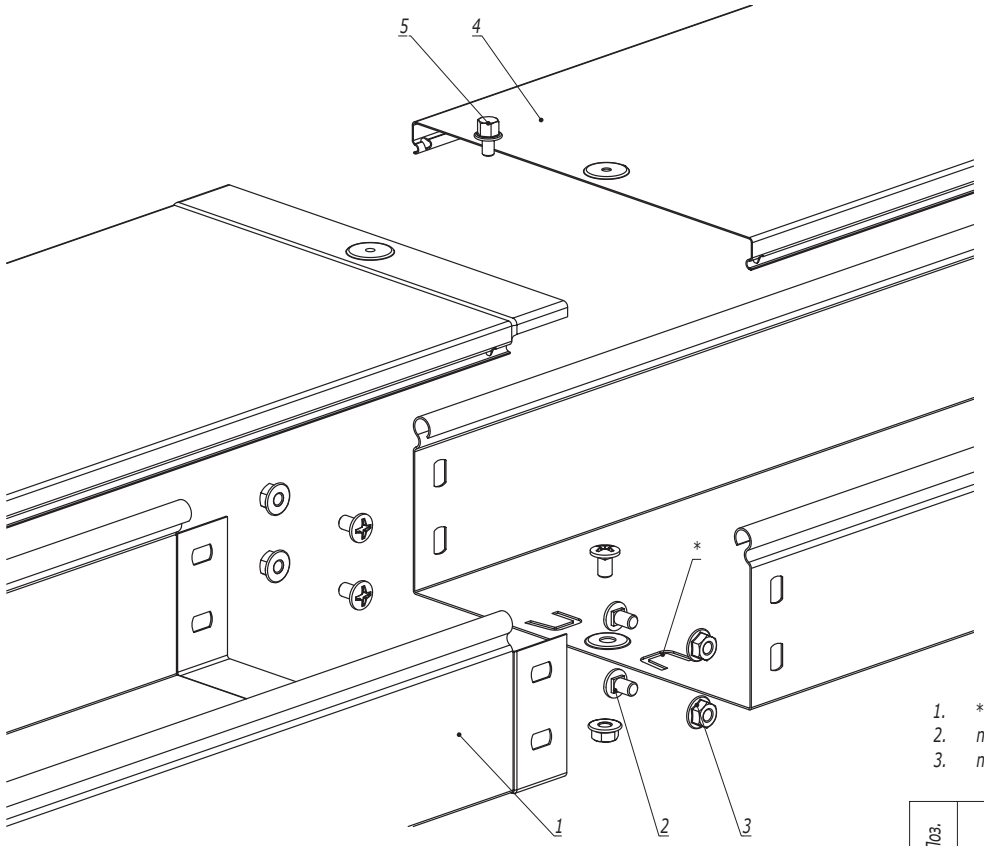

1. * - пластины необходимо подгибать наружу и вставлять в перфорацию ответной части лотка.
2. n=1 для высоты борта 50 мм.
3. n=2 для высоты борта 80, 100 мм.

Поз.	Наименование	Код	Кол.	Примечание
	Комплектация для лотка			
1	Лоток кабельный		2	
2	Винт с крестообразным шлицем М6х10	СМ010610	n·2+1	
3	Гайка с насечкой М6 DIN 6923	СМ100600	n·2+1	
	Комплектация для лотка			
4	Крышка на лоток		1	
5	Винт для электрического соединения М5	СМ030508	1	

Изм.	Кол.уч.	Лист	№док.	Подпись	Дата
Разработал		Колесник А.А.			09.25
Проверил		Чередниченко Г.А.			09.25
Утвердил		Дядичко А.В.			09.25

DKC-2025.S5.01

Соединение лотка "папа-мама"

Стадия	Лист	Листов
		1


DKC

Формат А3

Взаим. инв. №

Подпись и дата

Инв. № подл.

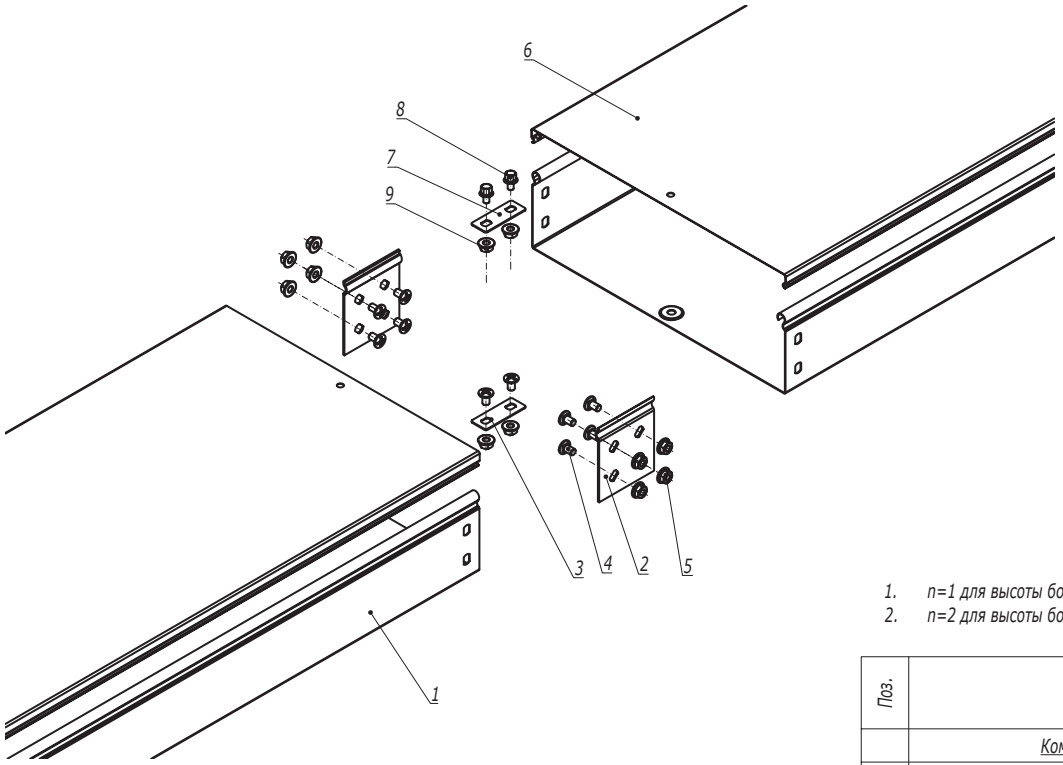

1. n=1 для высоты борта 50 мм.
2. n=2 для высоты борта 80, 100 мм.

Поз.	Наименование	Код	Кол.	Примечание
	Комплектация для лотка			
1	Лоток кабельный		2	
2	Пластина крепежная GTO		2	
3	Пластина для заземления PTCE	37501/37501R	1	
4	Винт с крестообразным шлицем М6х10	CM010610	n·4+2	
5	Гайка с насечкой М6 DIN 6923	CM100600	n·4+2	
	Комплектация для крышки			
6	Крышка на лоток		2	
7	Пластина для заземления PTCE	37501/37501R	1	
8	Винт для электрического соединения М5х8	CM030508	2	
9	Гайка с насечкой М5 DIN 6923	CM100500	2	


Взаим. инв. №
Подпись и дата
Инв. № подл.

Изм.	Кол.уч.	Лист	№док.	Подпись	Дата

DKC-2025.S5.02

Лист 2

Формат А3

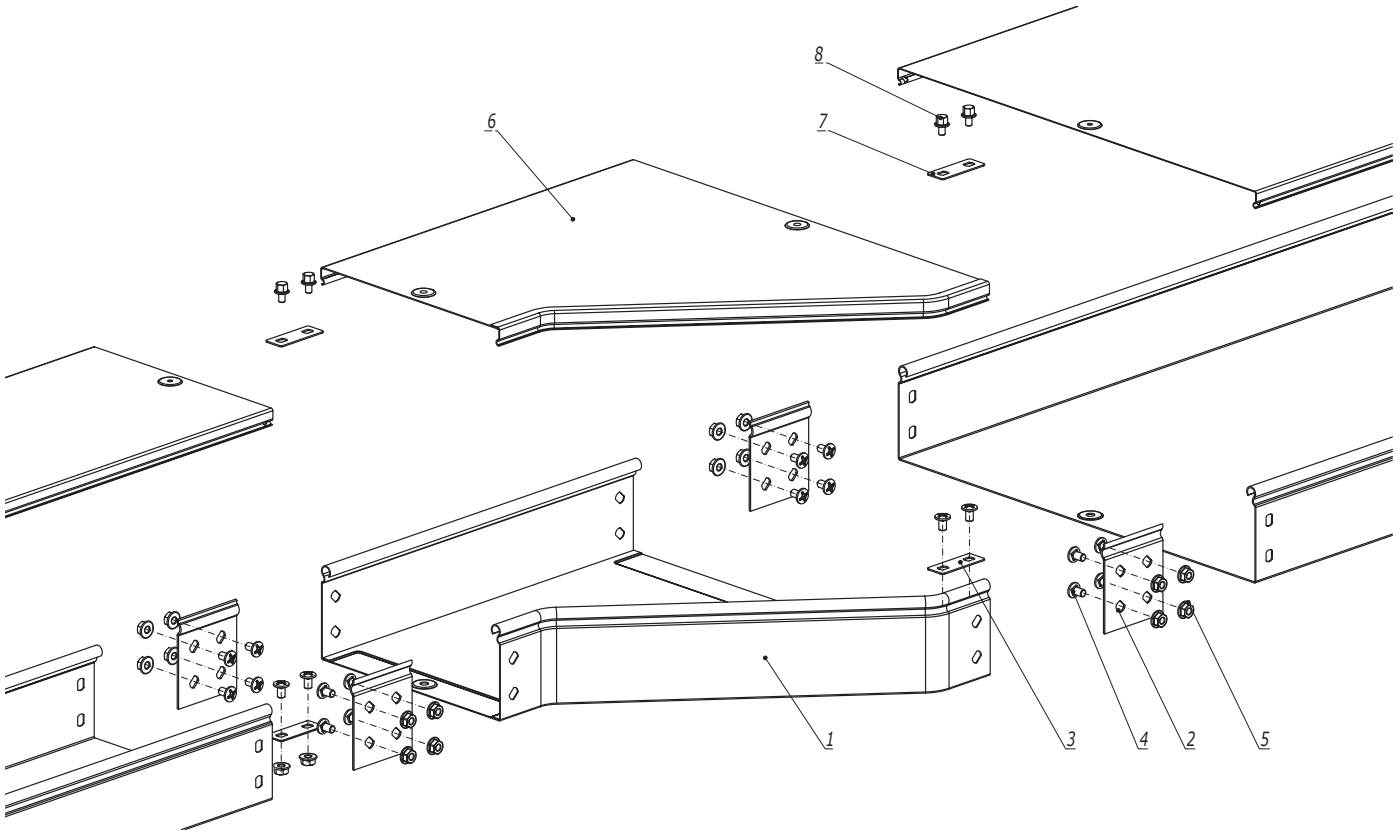


Поз.	Наименование	Код	Кол.	Примечание
	Состав комплектного аксессуара			
1	Переходник RRC / правосторонний RRD/левосторонний RRS		1	Код комплекта: 362**K/363**K/ 364**K/365**K
2	Пластина крепежная GTO		4	
3	Пластина для заземления PTCE		2	
4	Винт с крестообразным шлицем M6x10		n·8+4	
5	Гайка с насечкой M6 DIN 6923		n·8+4	
	Комплектация для крышки			
6	Крышка на переходник		1	
7	Пластина для заземления PTCE	37501/37501R	2	
8	Винт для электрического соединения M5x8	CM030508	4	

1. n=1 для высоты борта (H) 50 мм.
2. n=2 для высоты борта (H) 80, 100 мм.

Изм.	Кол.уч.	Лист	№док.	Подпись	Дата	DKC-2025.S5.03		
Разработал		Колесник А.А.			09.25	Переход по ширине	Стадия	Лист	Листов
Проверил		Чередниченко Г.А.			09.25				1
Утвердил		Дядичко А.В.			09.25		DKC		

Взаим. инв. № | Подпись и дата | Инв. № подл.

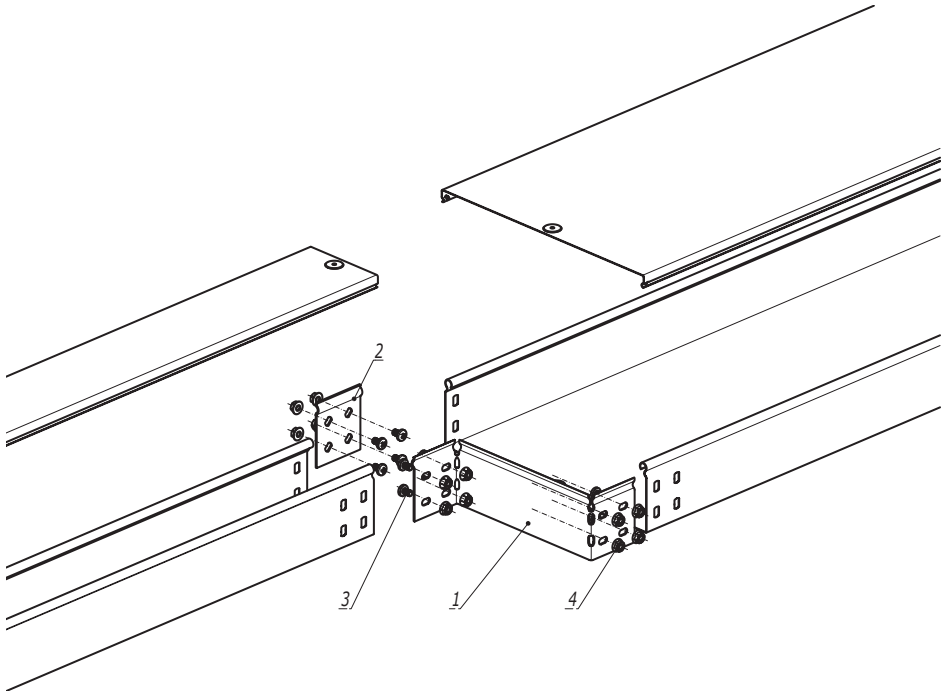


1. n=1 для высоты борта (H) 50 мм.
2. n=2 для высоты борта (H) 80, 100 мм.
3. Вспомогательные отверстия добавить на монтаже.

Поз.	Наименование	Код	Кол.	Примечание
	Комплектация для аксессуара			
1	Редукция упрощённая		1	
2	Пластина крепежная GTO		1	
3	Винт с крестообразным шлицем M6x10	CM010610	п·6	
4	Гайка с насечкой M6 DIN 6923	CM100600	п·6	

Изм.	Кол.уч.	Лист	№док.	Подпись	Дата	DKC-2025.S5.04		
Разработал		Колесник А.А.			09.25	Переход по ширине упрощенный	Стадия	Лист	Листов
Проверил		Чередниченко Г.А.			09.25				1
Утвердил		Дядичко А.В.			09.25		DKC		

Формат А3

Взаим. инв. №
Подпись и дата
Инв. № подл.

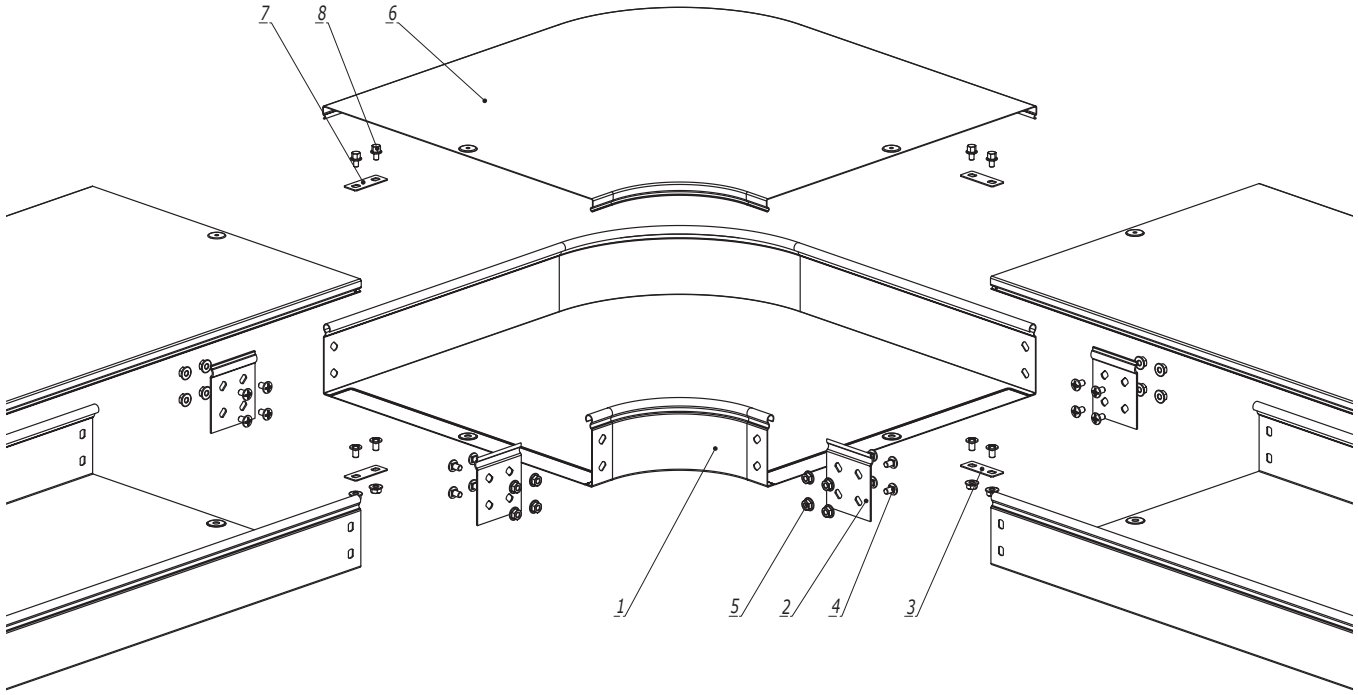

Поз.	Наименование	Код	Кол.	Примечание
	Состав комплектного аксессуара			
1	Угол горизонтальный CPO45/CPO90		1	Код комплекта: 360**K/ 361**K
2	Пластина крепежная GTO		4	
3	Пластина для заземления PTCE		2	
4	Винт с крестообразным шлицем M6x10		n·8+4	
5	Гайка с насечкой M6 DIN 6923		n·8+4	
	Комплектация для крышки			
6	Крышка к углу горизонтальному		1	
7	Пластина для заземления PTCE	37501/37501R	2	
8	Винт для электрического соединения M5x8	CM030508	4	

1. n=1 для высоты борта (H) 50 мм.
2. n=2 для высоты борта (H) 80, 100 мм.

Изм.	Кол.уч.	Лист	№док.	Подпись	Дата
Разработал		Колесник А.А.			09.25
Проверил		Чередниченко Г.А.			09.25
Утвердил		Дядичко А.В.			09.25

DKC-2025.S5.05

Угол горизонтальный

Стадия	Лист	Листов
		1


DKC

Формат А3

Взаим. инв. №

Подпись и дата

Инв. № подл.

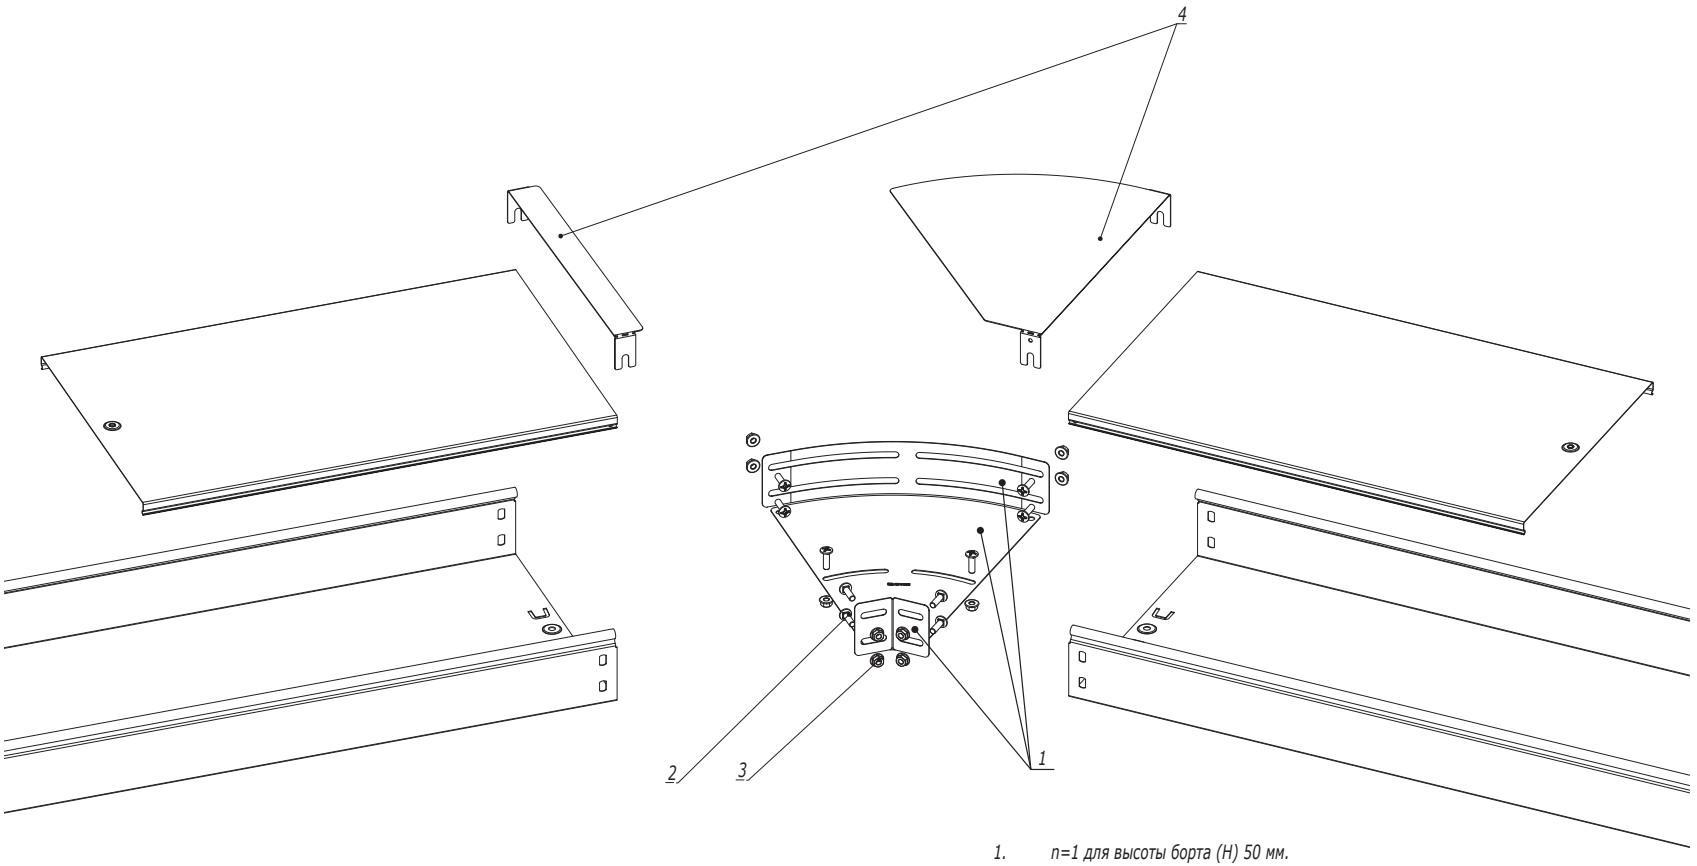

1. *n=1 для высоты борта (H) 50 мм.*
2. *n=2 для высоты борта (H) 80, 100 мм.*
3. ** Указано количество метизов для стандартной толщины шириной W=80мм.*
   Для стандартной толщины W=100-600мм количество метизов 4n+6.
   Для увеличеной толщины в комплекте идут 4n+2. Дополнительно требуется 4 винта и 4 гайки для ширины W=100-600мм.
4. ***Для стандартной толщины коды 38* для крышек, 36* для аксессуаров, для нестандартной толщины коды SKV* для крышек, SV* для аксессуаров.*

Поз.	Наименование	Код	Кол.	Примечание
	Комплектация для аксессуара	**		
1	Угол горизонтальный изменяемый CPO		1	
2	Винт с крестообразным шлицем M6x10	CM010610	4n+2*	
3	Гайка с насечкой M6 DIN 6923	CM100600	4n+2*	
4	Крышка для угла горизонтального изменяемого CPO	**	1	

Изм.	Кол.уч.	Лист	№док.	Подпись	Дата	DKC-2025.S5.06		
Разработал		Колесник А.А.			09.25	Угол горизонтальный 0-45°	Стадия	Лист 1 / Листов 2
Проверил		Чередниченко Г.А.			09.25			
Утвердил		Дядичко А.В.			09.25			

Взаим. инв. № | Подпись и дата | Инв. № подл.

Формат А3