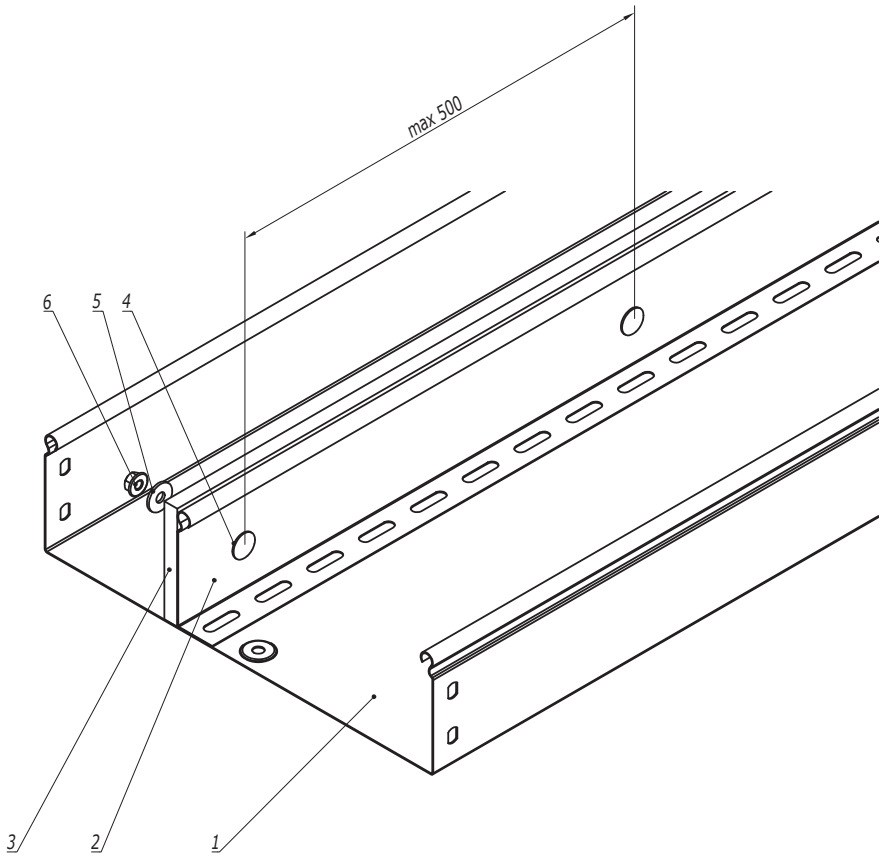



1. На чертеже показан принципиальный узел. Лоток показан условно.

| Поз. | Наименование | Код | Кол. | Примечание |
|---|---|---|---|---|
| 1 | Лоток листовой | | | |
| 2 | Разделитель SEP | | | |
| 3 | Огнестойкая перегородка DD | DD0510/DD0810/ DD1010 | | |
| | Для лотков серии S5, L5, U5 | | | |
| 4 | Винт с гладкой головкой и квадратным подголовником M6x20 | CM010620HDZ | | |
| 5 | Шайба кузовная 6мм | CM120600 | | |
| 6 | Гайка с насечкой, препятствующей откручиванию M6 | CM100600 | | |
| | Для лотков серии I5, A5 | | | |
| 4 | Винт с гладкой головкой и квадратным подголовником M6x20 | CM010620INOX316L | | |
| 5 | Шайба кузовная 6мм | CM120600INOX316L | | |
| 6 | Гайка с насечкой, препятствующей откручиванию M6 | CM100600INOX316L | | |

| Изм. | Кол.уч. | Лист | №док. | Подпись | Дата | DKC-2025.B5.43 | | |
|---|---|---|---|---|---|---|---|---|
| Разработал | | Колесник А.А. | | | 09.25 | Крепление онестойкой перегородки к разделителю SEP | Стадия | Лист | Листов |
| Проверил | | Чередниченко Г.А. | | | 09.25 | | | | 1 |
| Утвердил | | Дядичко А.В. | | | 09.25 | | DKC | | |

Взаим. инв. №
Подпись и дата
Инв. № подл.