Крепление к двутавровой балке монтажного профиля креплением BMH-10 (тип 3)

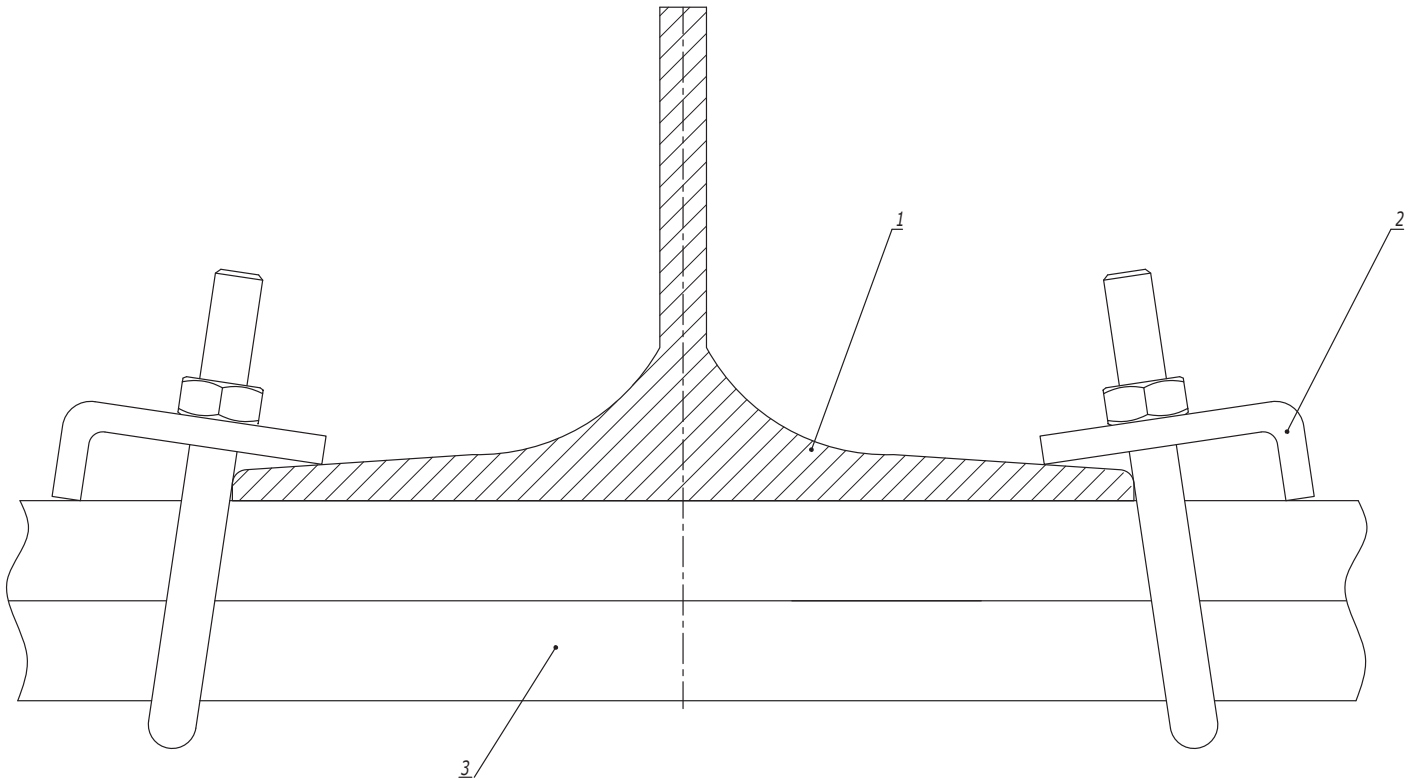


Таблица 1
Выбор крепежа

Поз.	Наименование	Код	
		BMH1010HDZ	BMH2010HDZ
3	Профиль С-образный	BPM41**/ BPD21**	BPD41**


Поз.	Наименование	Код	Кол.	Примечание
1	Двутавр			
2	Крепление к металлическим балкам BMH-10	BHM****	2	См. табл. 1
3	Профиль С-образный			


Изм.	Кол.уч.	Лист	№док.	Подпись	Дата

DKC-2025.M5.04


Лист 3

Взаим. инв. №
Подпись и дата
Инв. № подл.

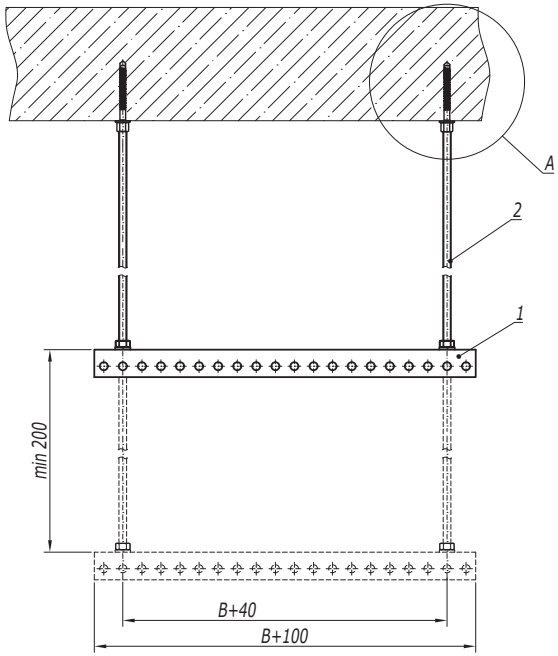


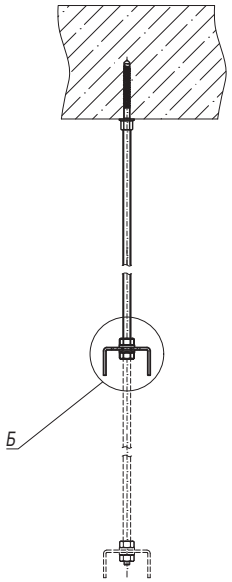

Б

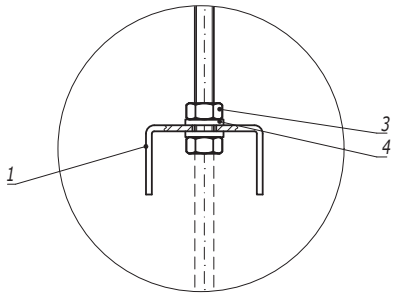

А

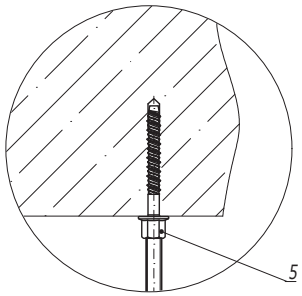

1. *B - ширина используемых лотков.*


Поз.	Наименование	Код	Кол.	Примечание
1	Профиль BPL-29/BPM-29	BPL29**/BPM29**	n	
2	Шпилька резьбовая M8 DIN 975	CM200801/ CM200802	2	
3	Гайка шестигранная M8	CM110800	n·4	
4	Шайба с узкими полями M8	CM240800	n·4	
5	Анкер-шуруп для бетона с внутренней резьбой M8, 6x55 мм	CM57080655	2	DKC-2018.M5.05


Изм.	Кол.уч.	Лист	№док.	Подпись	Дата	DKC-2025.B5.05			
Разработал		Колесник А.А.			09.25	Подвес на шпильках и профиле к бетонному основанию	Стадия	Лист	Листов
Проверил		Чередниченко Г.А.			09.25				1
Утвердил		Дядичко А.В.			09.25		DKC		


Взаим. инв. №

Подпись и дата

Инв. № подл.

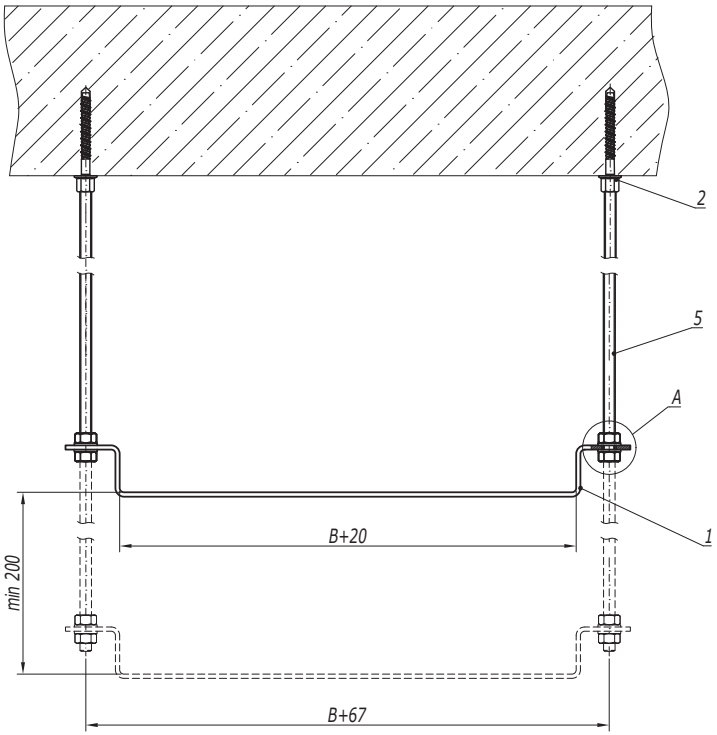

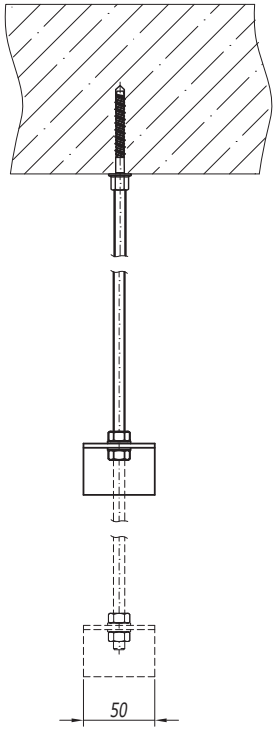

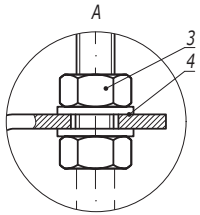

1. B - ширина используемых лотков.

Поз.	Наименование	Код	Кол.	Примечание
1	Скоба ВММ-10	ВММ10**	n	
2	Анкер-шуруп для бетона с внутренней резьбой М8, 6х55 мм	СМ57080655	2	DKC-2018.M5.05
3	Гайка шестигранная М8	СМ110800	n·4	
4	Шайба с узкими полями М8	СМ240800	n·4	
5	Шпилька резьбовая М8 DIN 975	СМ200801/ СМ200802	2	

Изм.	Кол.уч.	Лист	№док.	Подпись	Дата
Разработал		Колесник А.А.			09.25
Проверил		Чередниченко Г.А.			09.25
Утвердил		Дядичко А.В.			09.25

DKC-2025.B5.06

Подвес на шпильках и скобе ВММ-10 к бетонному перекрытию


Стадия	Лист	Листов
		1


DKC

Взаим. инв. №


Подпись и дата

Инв. № подл.

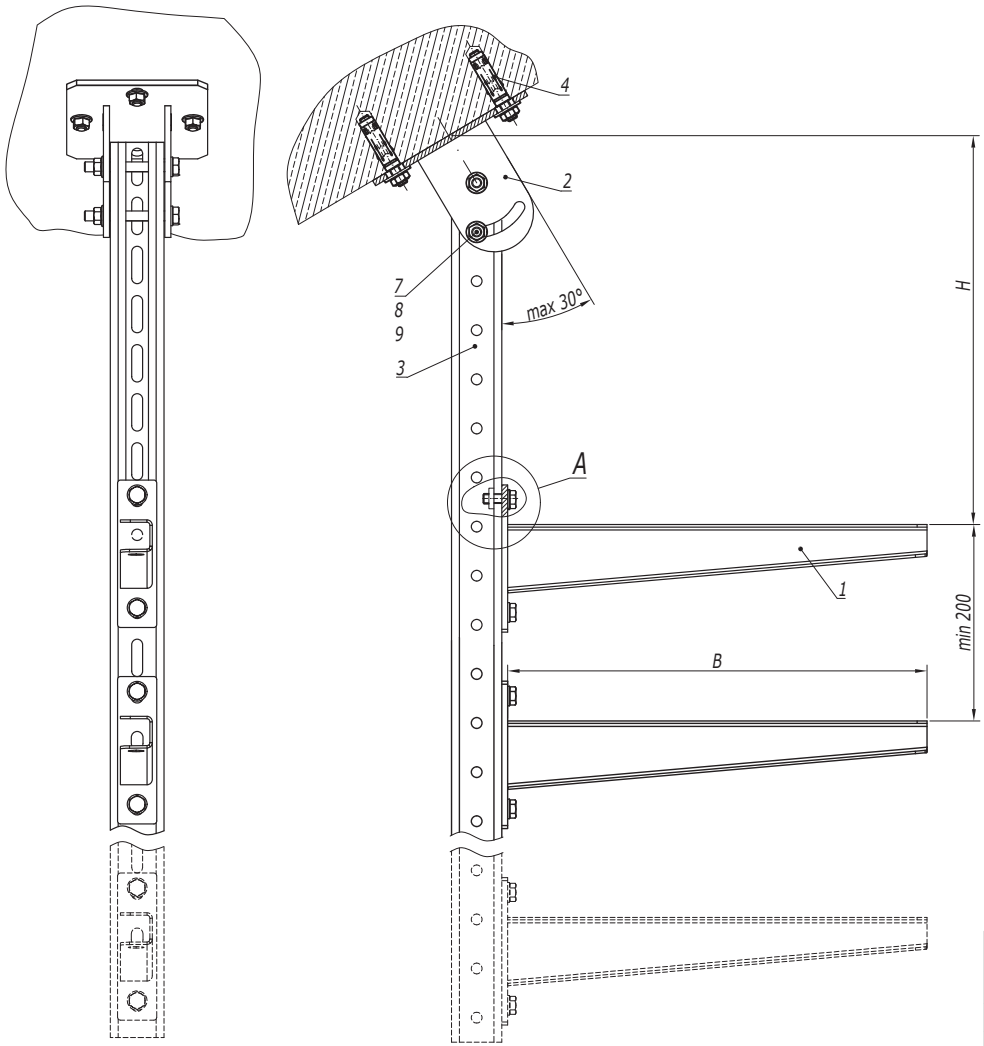

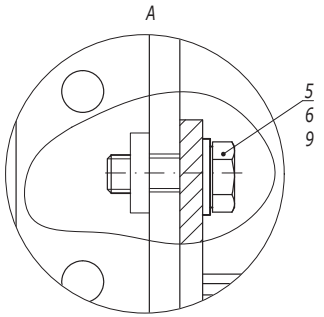

Установочные размеры

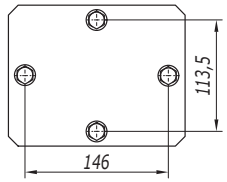



1. H - высота подвеса.
2. B - выбор длины консоли зависит от ширины используемых лотков.

Поз.	Наименование	Код	Кол.	Примечание
1	Консоль	BBH60**/BBH70**/	n	
2	Крепление к потолку BSF-54	BSF5402HDZ	1	
3	Профиль BPM-54	BPM54**	1	
4	Анкер усиленный с болтом M10	CM461065	4	DKC-2018.M5.01
5	Болт с шестигранной головкой M10	CM081035	n·2	
6	Гайка для профиля BPM-54	CM141045	1	
7	Болт с шестигранной головкой M10	CM081090	2	
8	Гайка с насечкой M10	CM10100	2	
9	Шайба с узкими полями M10 DIN 125	CM0241000	n+2	

Изм.	Кол.уч.	Лист	№док.	Подпись	Дата	DKC-2025.B5.10	Лист 2

Взаим. инв. № | Подпись и дата | Инв. № подл.

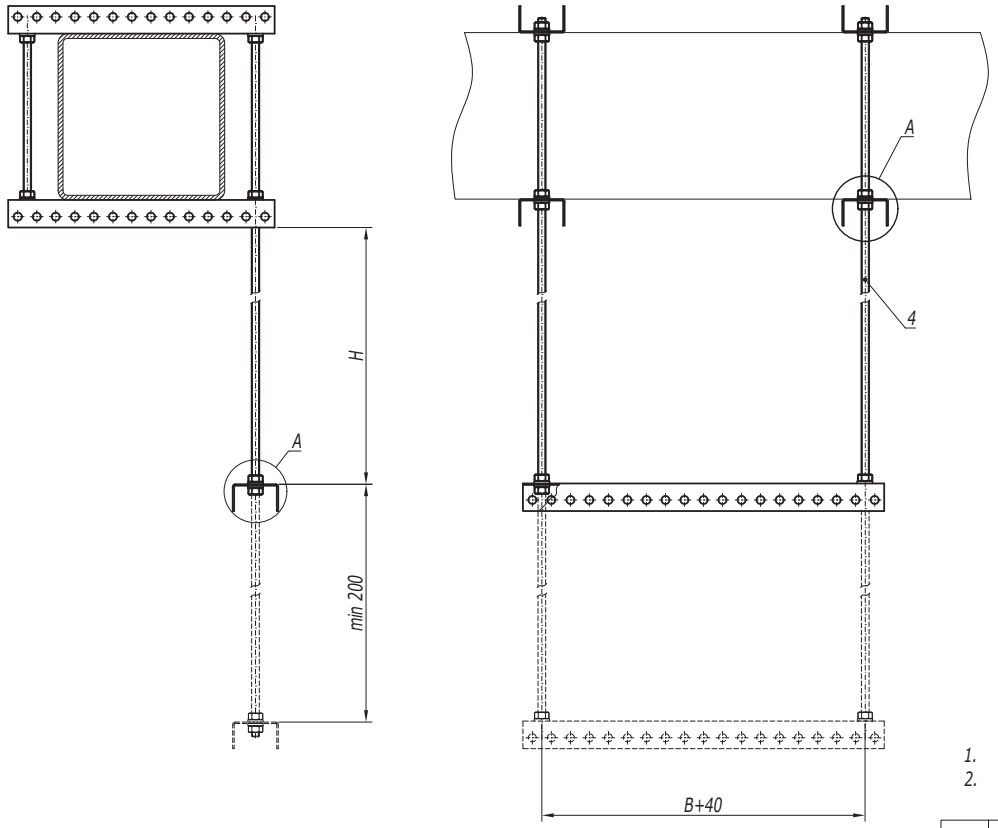

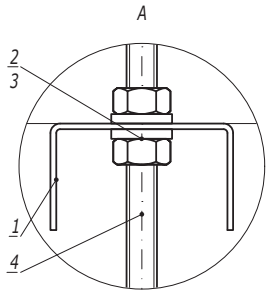



1. H - высота подвеса.
2. B - ширина используемых лотков.


Поз.	Наименование	Код	Кол.	Примечание
1	Профиль BPL-29/BPM-29	BPL29**/ BPM29**	n	
2	Гайка шестигранная M8	CM110800	n·4	
3	Шайба с узкими полями M8	CM240800	n·4	
4	Шпилька резьбовая M8DIN 975/976	CM200801/ CM200802		

Изм.	Кол.уч.	Лист	№док.	Подпись	Дата	DKC-2025.B5.15			
Разработал		Колесник А.А.			09.25	Крепление балки с использованием подвеса на шпильках	Стадия	Лист	Листов
Проверил		Чередниченко Г.А.			09.25				1
Утвердил		Дядичко А.В.			09.25		DKC		

Взаим. инв. №
Подпись и дата
Инв. № подл.

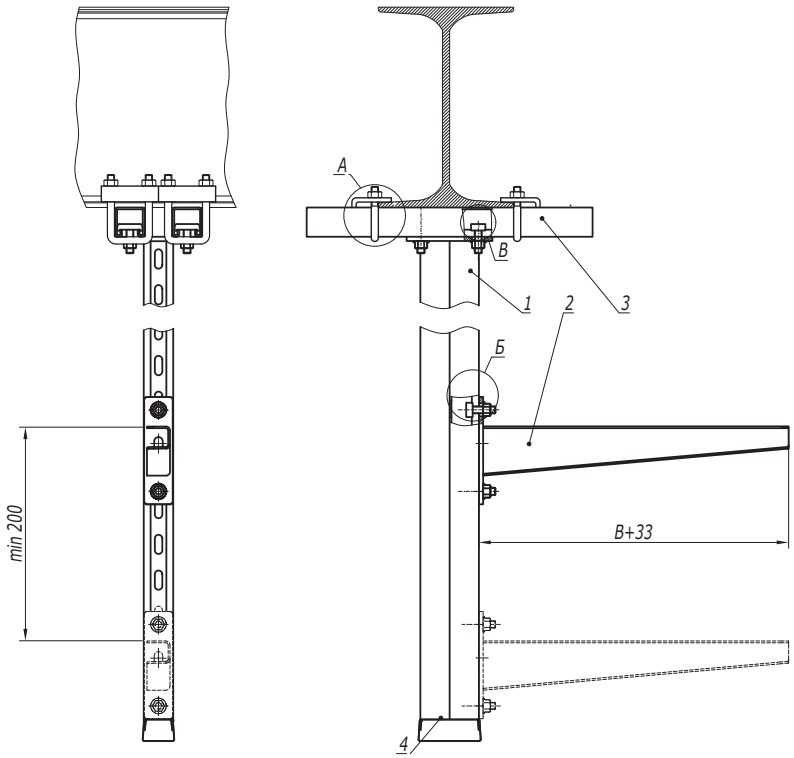

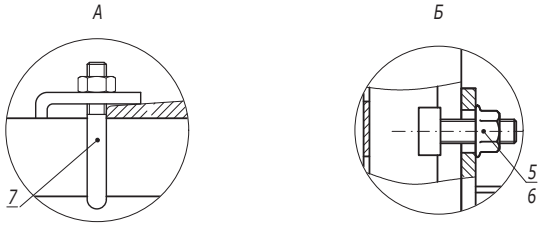

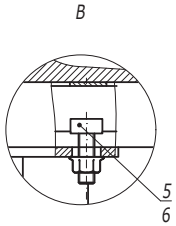


1. *Использовать совместно с шайбой М10 DIN9021 (СМ121000), 2 шт. на одну консоль.
2. В - ширина используемых лотков.


Поз.	Наименование	Код	Кол.	Примечание
1	Подвес BSD-41/BSD-21/BSP-21	BSD41**/ BSD21**/ BSP21**	1	
2	Консоль ВВН-70/ВВН-60 (ВВР-41/ВВР-21/ВВD-21*)		n	
3	Профиль BPL-4/BPV-41/BPM-41	BPL41**/ BPV41**/ BPM41**	2	
4	Заглушка торцевая ВРО	ВРО****	1	
5	Винт для крепления к профилю М10х30	СМ041030	n·2+4	
6	Гайка с насечкой М10 DIN 6923	СМ101000	n·2+4	
7	Крепеж к металлическим балкам	BMH1010HDZ	4	

Изм.	Кол.уч.	Лист	№док.	Подпись	Дата	DKC-2025.B5.16		
Разработал		Колесник А.А.			09.25	Крепление подвеса вдоль/поперек двутавра	Стадия	Лист	Листов
Проверил		Чередниченко Г.А.			09.25			-	1
Утвердил		Дядичко А.В.			09.25		DKC		

Взаим. инв. №
Подпись и дата
Инв. № подл.

Подвес на консоли потолочной

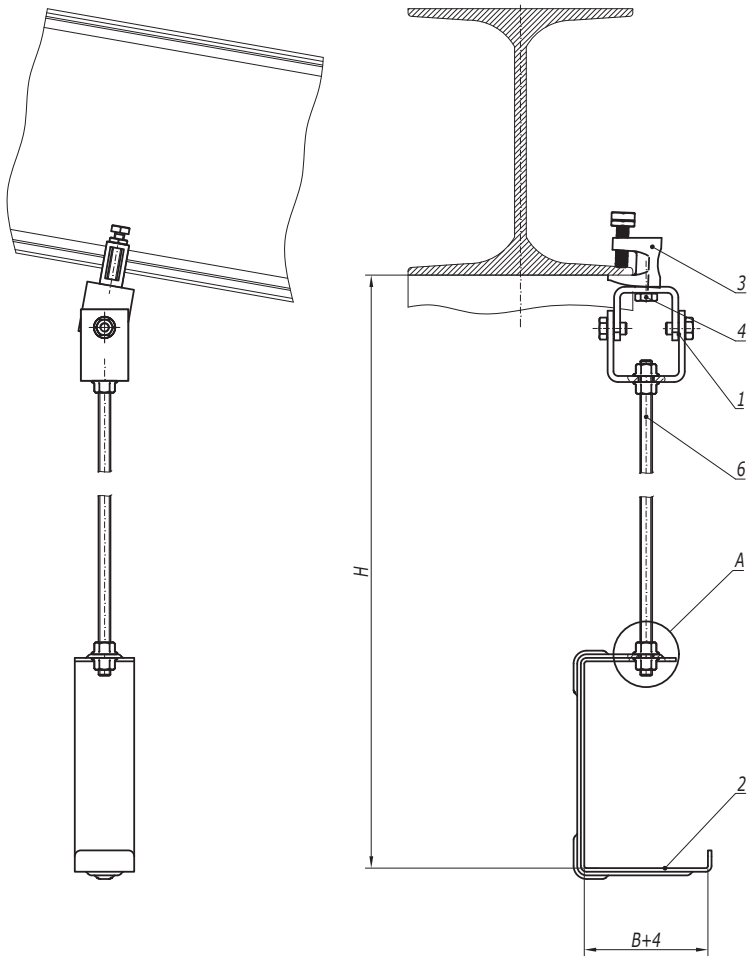

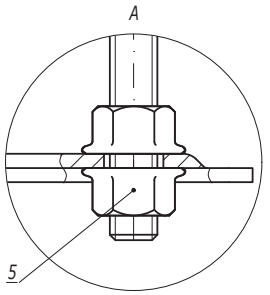



1. H - высота подвеса.
2. B - ширина используемых лотков.

Поз.	Наименование	Код	Кол.	Примечание
1	Универсальный шарнир BSV-10	BSV1012	1	
2	Консоль потолочная BBA-10/BBA-20	BBA10**	1	
3	Струбцина M10	CM301000	1	
4	Болт с шестигранной головкой M10x35 DIN 933	CM081035	1	
5	Гайка с насечкой M10 DIN 6923	CM101000	4	
6	Шпилька резьбовая M10 DIN 975	CM201001/ CM201002	1	

Изм.	Кол.уч.	Лист	№док.	Подпись	Дата	DKC-2025.B5.17		
Разработал		Колесник А.А.			09.25	Подвес на шпильке к наклонной балке	Стадия	Лист 1 / Листов 2
Проверил		Чередниченко Г.А.			09.25			
Утвердил		Дядичко А.В.			09.25		DKC	

Взаим. инв. №
Подпись и дата
Инв. № подл.

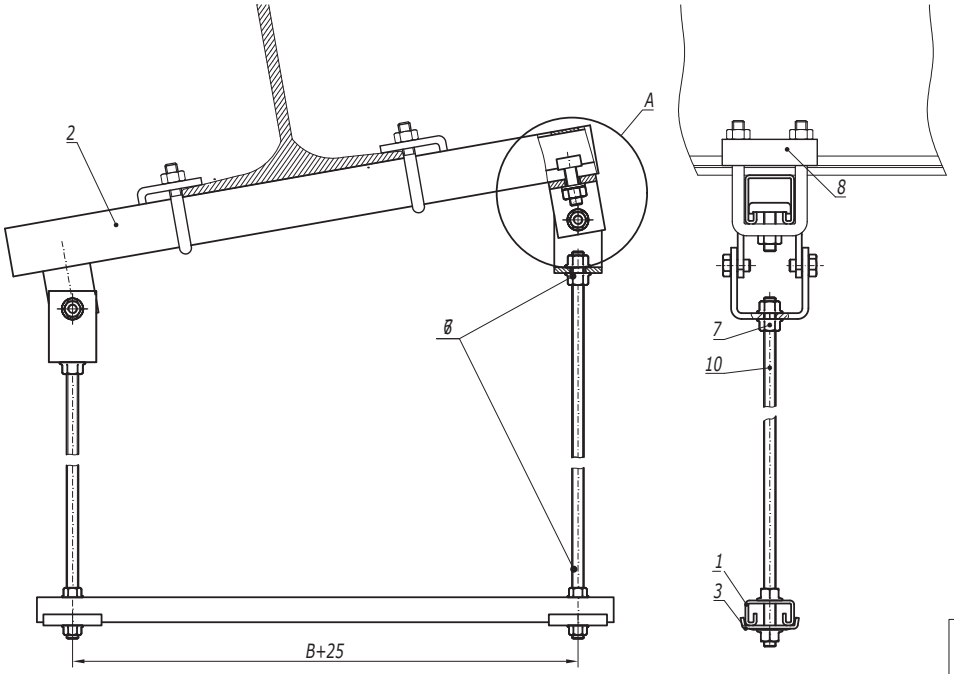

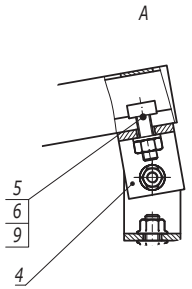


1. H - высота подвеса.
2. B - ширина используемых лотков.


Поз.	Наименование	Код	Кол.	Примечание
1	Профиль	BPM21**/ BPM41**	1	
2	Профиль	BPM41**	1	
3	Опорная пластина	BHM4141/BHM4141R	2	
4	Универсальный шарнир BSV-10	BSV1012	2	
5	Винт для крепления к профилю M10x30	CM041030	2	
6	Гайка шестигранная M10 DIN 934	CM111000	2	
7	Гайка с насечкой M10 DIN 6923	CM101000	8	
8	Крепеж к металлическим балкам/Закрывающая струбцина M10	BMH1010HDZ/ CM301001	2	
9	Шайба M10 DIN125	CM241000	2	
10	Шпилька резьбовая M10 DIN 975	CM201001/ CM201002	2	

Изм.	Кол.уч.	Лист	№док.	Подпись	Дата	DKC-2025.B5.18			
Разработал		Колесник А.А.			09.25	Подвес на шпильках и профиле к наклонной балке	Стадия	Лист	Листов
Проверил		Чередниченко Г.А.			09.25				1
Утвердил		Дядичко А.В.			09.25		DKC		


Взаим. инв. №
Подпись и дата
Инв. № подл.

Крепление в два уровня

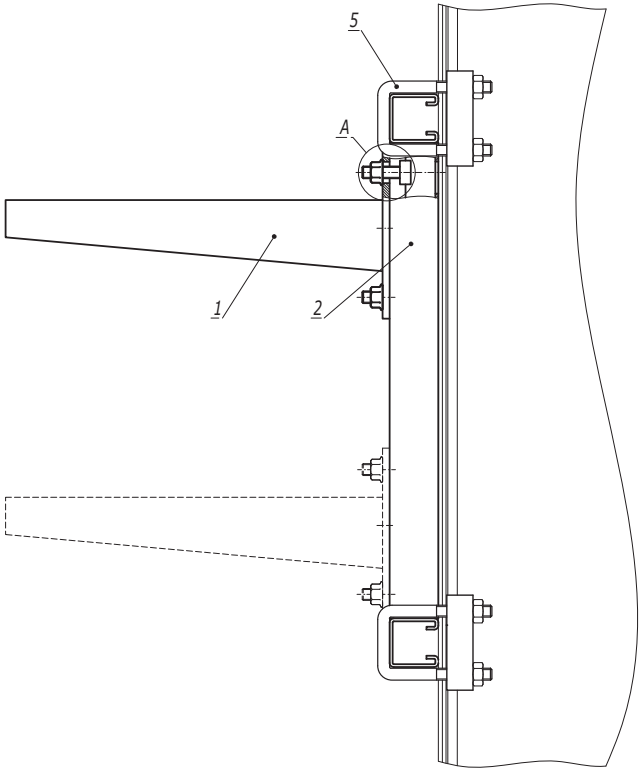

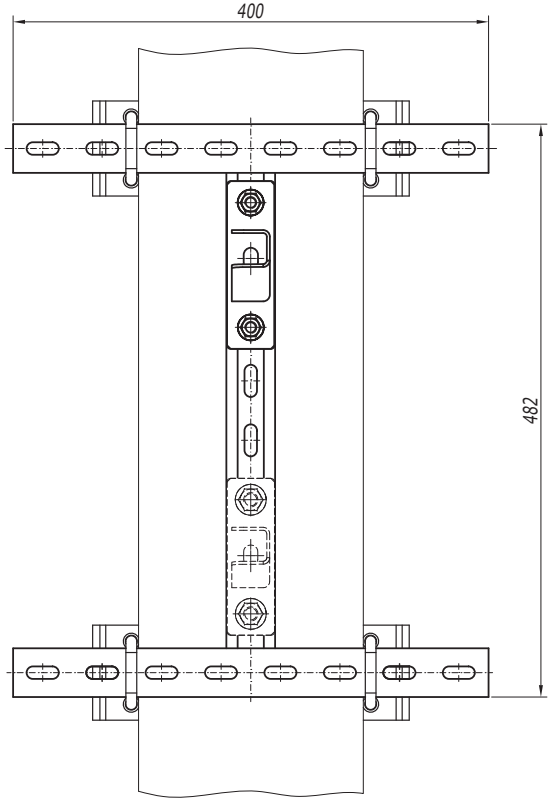

A

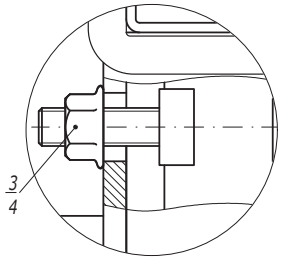

1. *Использовать совместно с шайбой M10 DIN 9021 (CM121000), 2 шт. на одну консоль.

Поз.	Наименование	Код	Кол.	Примечание
1	Консоль BBH-70/BBH-60 (BBP-41/BBP-21/BBD-21*) горячеоцинкованная		2	
2	Крепление H-образное	BMH4040HDZ/ BMH4020HDZ	1	
3	Винт для крепления к профилю M10x30	CM041030	4	
4	Гайка с насечкой M10 DIN 6923	CM101000	4	
5	Крепеж к металлическим балкам/Закрывающая струбцина M10	BMH1010HDZ/ CM301001	4	

Изм.	Кол.уч.	Лист	№док.	Подпись	Дата

DKC-2025.B5.19


Лист 2


Взаим. инв. №


Подпись и дата


Инв. № подл.

Крепление в несколько уровней

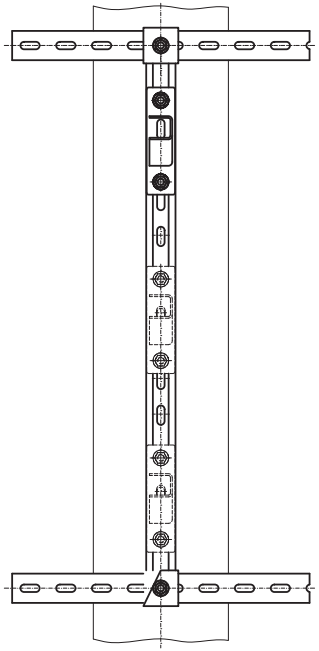

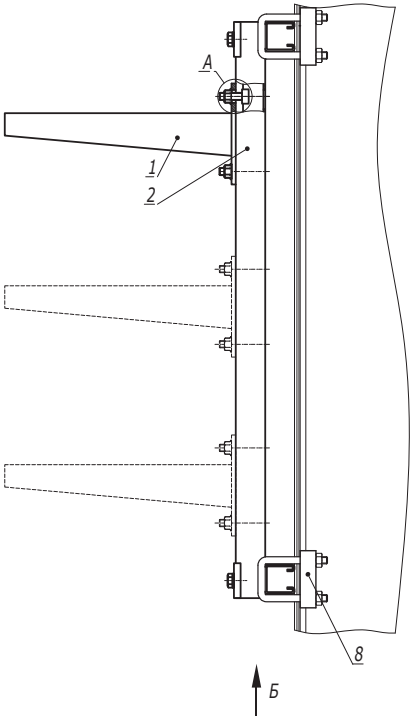


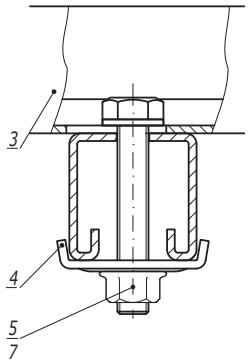


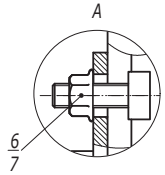


1. *Использовать совместно с шайбой M10 DIN 9021 (CM121000), 2 шт. на одну консоль.
2. ** При использовании профиля BPL-21/BPM-21 поз.2, болт M10x60 поз.5 следует заменить на болт M10x40 (CM081040).

Поз.	Наименование	Код	Кол.	Примечание
1	Консоль BBH-70/BBH-60 (BBP-41/BBP-21/BBD-21*) горячеоцинкованная		n	
2	Профиль	BPL41**/ BPV41**/ BPM41**	2	
3	Профиль	BPL41**/ BPV41**/ BPM41**	1	
4	Опорная пластина для С-образных профилей BHM-41	BHM4141/BHM4141R	2	
5	Болт с шестигранной головкой M10x60 DIN 933	CM081060	2	
6	Винт для крепления к профилю M10x30	CM041030	n·2	
7	Гайка с насечкой M10 DIN 6923	CM101000	n·2	
8	Крепеж к металлическим балкам/Закрывающая струбцина M10	BMH1010HDZ/CM301001	4	

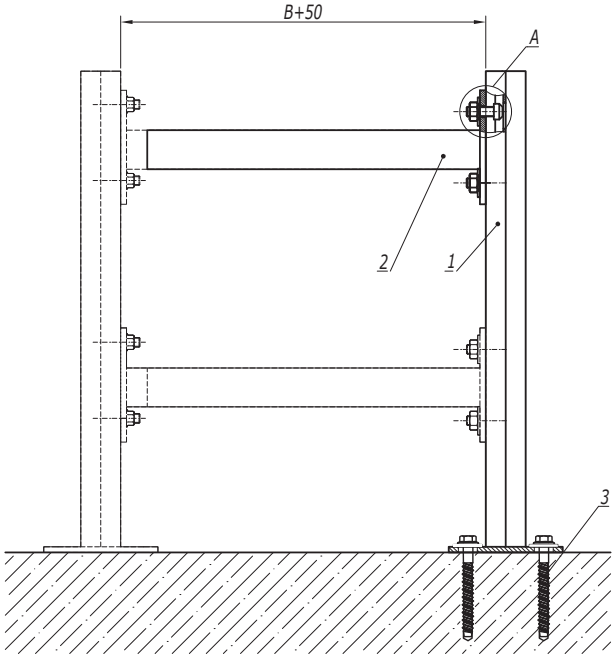

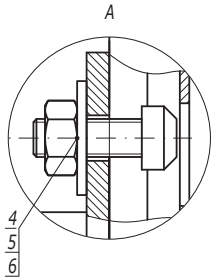

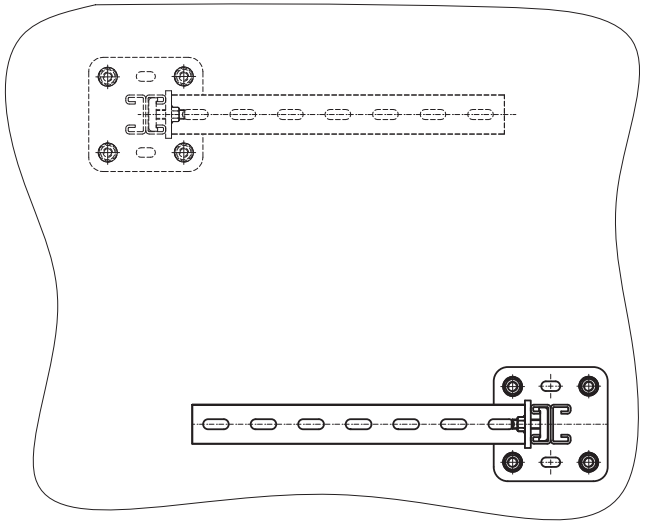



1. *B - ширина используемых лотков.*


Поз.	Наименование	Код	Кол.	Примечание
1	Подвес BSD-21	BSD21**	1	
2	Консоль BBP-41/BBP-21/BBD-21 (BBH-70/BBH-60)		n	
3	Анкер-шуруп для бетона с шестигранной головкой и пресс-шайбой, 8х60 мм	CM360860	4	DKC-2018.M5.05
4	Винт для крепления к профилю M10x30	CM041030	n·2	
5	Гайка шестигранная M10 DIN 934	CM101000	n·2	
6	Шайба M10 DIN 9021	CM121000	n·2+4	

Изм.	Кол.уч.	Лист	№док.	Подпись	Дата	DKC-2025.B5.22		
Разработал		Колесник А.А.			09.25	Консольная опора на пол	Стадия	Лист	Листов
Проверил		Чередниченко Г.А.			09.25				1
Утвердил		Дядичко А.В.			09.25		DKC		

Взаим. инв. №
Подпись и дата
Инв. № подл.

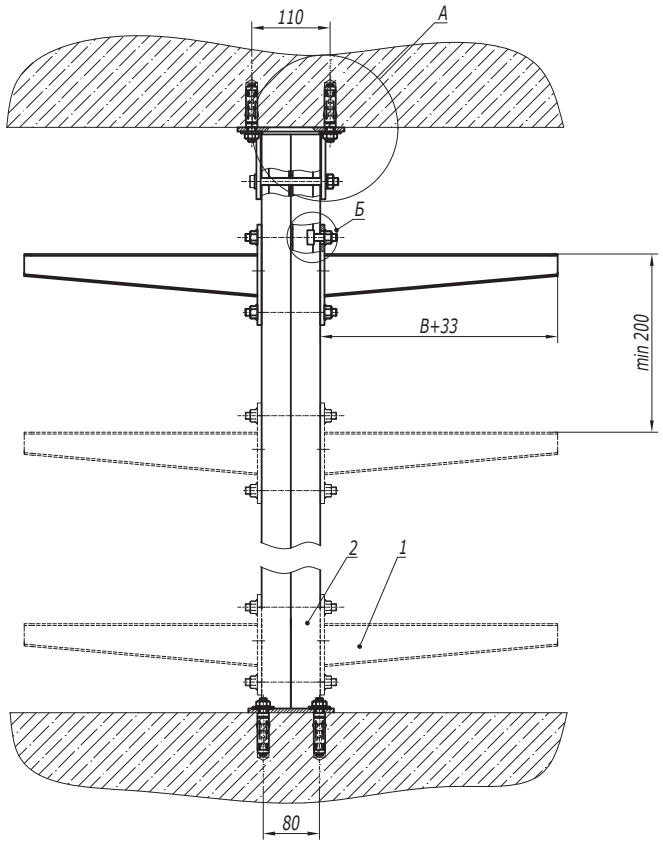

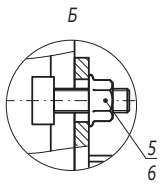

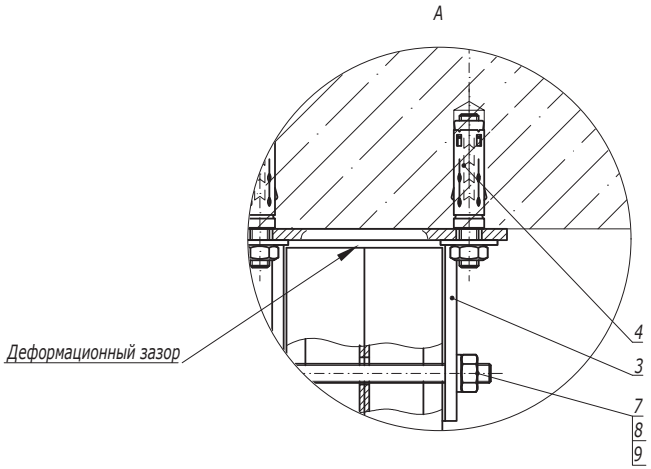



1. *B - ширина используемых лотков.*


Поз.	Наименование	Код	Кол.	Примечание
1	Консоль BBH-70/BBH-60 (BBP-41/BBP-21/BBD-21*)		n	
2	Подвес BSD-41	BSD41**	1	
3	Монтажная опора для профиля 82x41	BSF8201HDZ	1	
4	Анкер со шпилькой M10	CM441060	6	DKC-2018.M5.01
5	Винт для крепления к профилю M10x30	CM041030	n·2	
6	Гайка с насечкой M10 DIN 6923	CM101000	n·2	
7	Гайка шестигранная M10 DIN 934	CM111000	1	
8	Шайба M10 DIN 125	CM241000	2	
9	Болт с шестигранной головкой M10x120 DIN 933	CM081012	1	


Изм.	Кол.уч.	Лист	№док.	Подпись	Дата	DKC-2025.B5.24		
Разработал		Колесник А.А.			09.25	Опора в распор	Стадия	Лист	Листов
Проверил		Чередниченко Г.А.			09.25				1
Утвердил		Дядичко А.В.			09.25		DKC		

Взаим. инв. №
Подпись и дата
Инв. № подл.

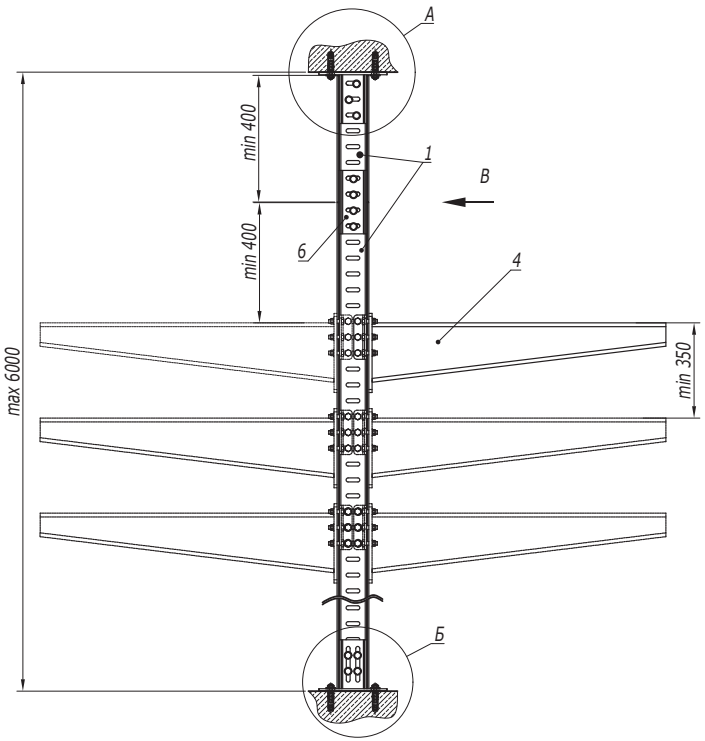


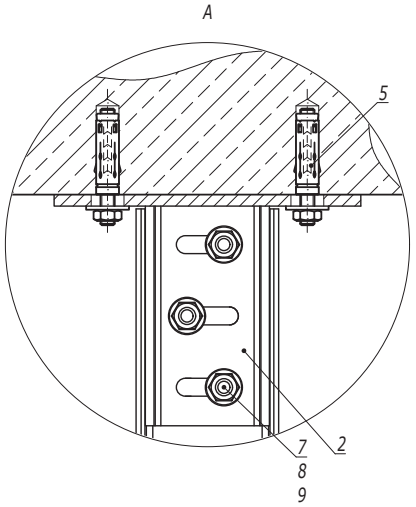

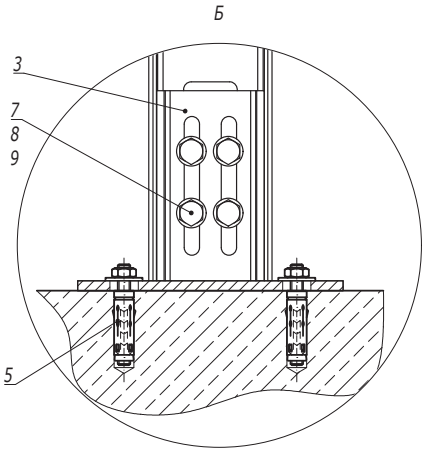

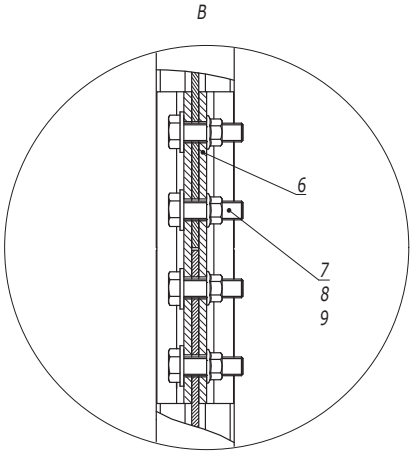

Установочные размеры

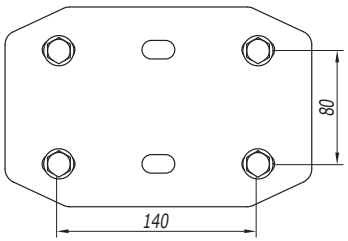

Поз.	Наименование	Код	Кол.	Примечание
1	Профиль BPM-50	BPM50**	2	
2	Крепление к потолку BSF-50	BSF5001HDZ	1	
3	Крепление к потолку BSF-50	BSF5003HDZ	1	
4	Консоль	BBH77	n	
5	Стандартный анкер со шпилькой M10	CM441060	8	DKC-2018.M5.01
6	Пластина для соединения профиля BPM-50 впритык	BMD2011HDZ	2	
7	Болт с шестигранной головкой M12x40 DIN 933	CM081240HDZ	11	
8	Гайка с насечкой M12 DIN 6923	CM101200HDZ	11	
9	Шайба M12 DIN 125	CM241200HDZ	11	

Изм.	Кол.уч.	Лист	№док.	Подпись	Дата


DKC-2025.B5.27


Лист 2

Взаим. инв. №

Подпись и дата

Инв. № подл.

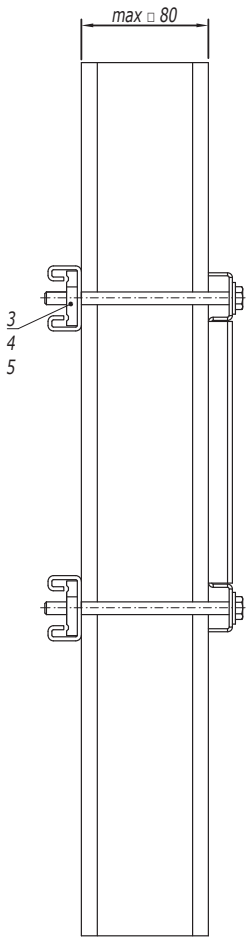

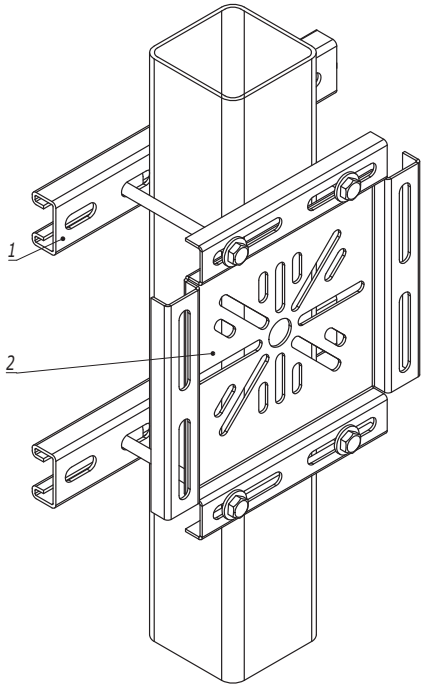

Поз.	Наименование	Код	Кол.	Примечание
1	Профиль С-обр. ВРМ-21		2п	Поставляется комплектом BMF1810HDZ
2	Монтажная пластина		п	
3	Болт с шестигранной головкой М8	CM0808120HDZ	4п	
4	Гайка для подвешивания профиль М8	CM140800HDZ	4п	
5	Шайба с узкими полями М8	CM240800HDZ	4п	

Изм.	Кол.уч.	Лист	№док.	Подпись	Дата
Разработал		Колесник А.А.			09.25
Проверил		Чередниченко Г.А.			09.25
Утвердил		Дядичко А.В.			09.25

DKC-2025.B5.35

Охрана периметра. Монтажная пластина в комплекте

Стадия	Лист	Листов
		1


DKC


Взаим. инв. №

Подпись и дата

Инв. № подл.

Лоток шириной 100 мм

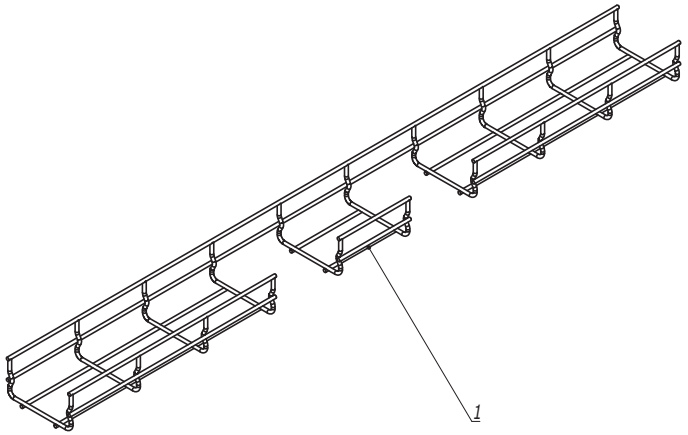

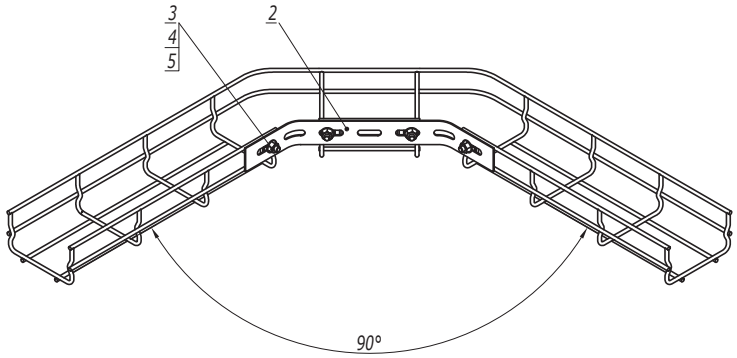

Поз.	Наименование	Код	Кол.	Примечание
1	Лоток проволочный шириной 100 мм			
2	Соединитель с семью отверстиями	FC34247/FC34247R	1	
3	Винт М6х20 DIN 603	CM050620	4	
4	Шайба	CM170600	4	
5	Гайка с насечкой М6 DIN 6923	CM100600	4	

Изм.	Кол.уч.	Лист	№док.	Подпись	Дата

DKC-2025.F5.10


Лист 3


Взаим. инв. №

Подпись и дата

Инв. № подл.

Лоток шириной 200 мм

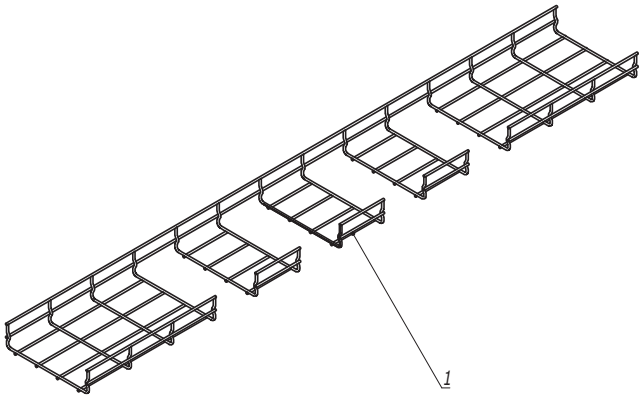

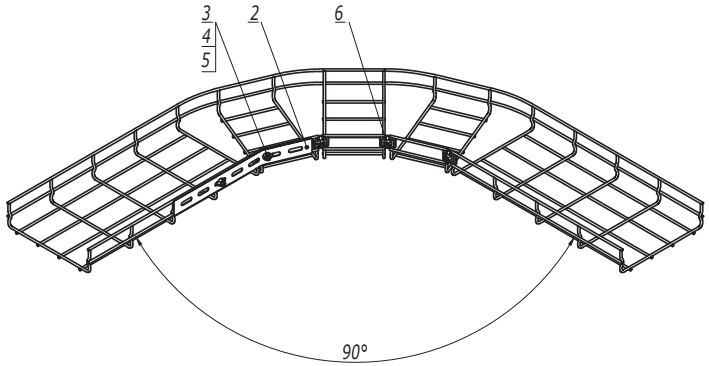

Поз.	Наименование	Код	Кол.	Примечание
1	Лоток проволочный шириной 200 мм			
2	Соединитель с семью отверстиями	FC34247/FC34247R	1	
3	Винт М6х20 DIN 603	CM050620	2	
4	Шайба	CM170600	2	
5	Гайка с насечкой М6 DIN 6923	CM100600	2	
6	Комплект метизов №1 или №3	CM350001/ CM350003	3	

Изм.	Кол.уч.	Лист	№док.	Подпись	Дата

DKC-2025.F5.10

Лист 5

Взаим. инв. №

Подпись и дата

Инв. № подл.