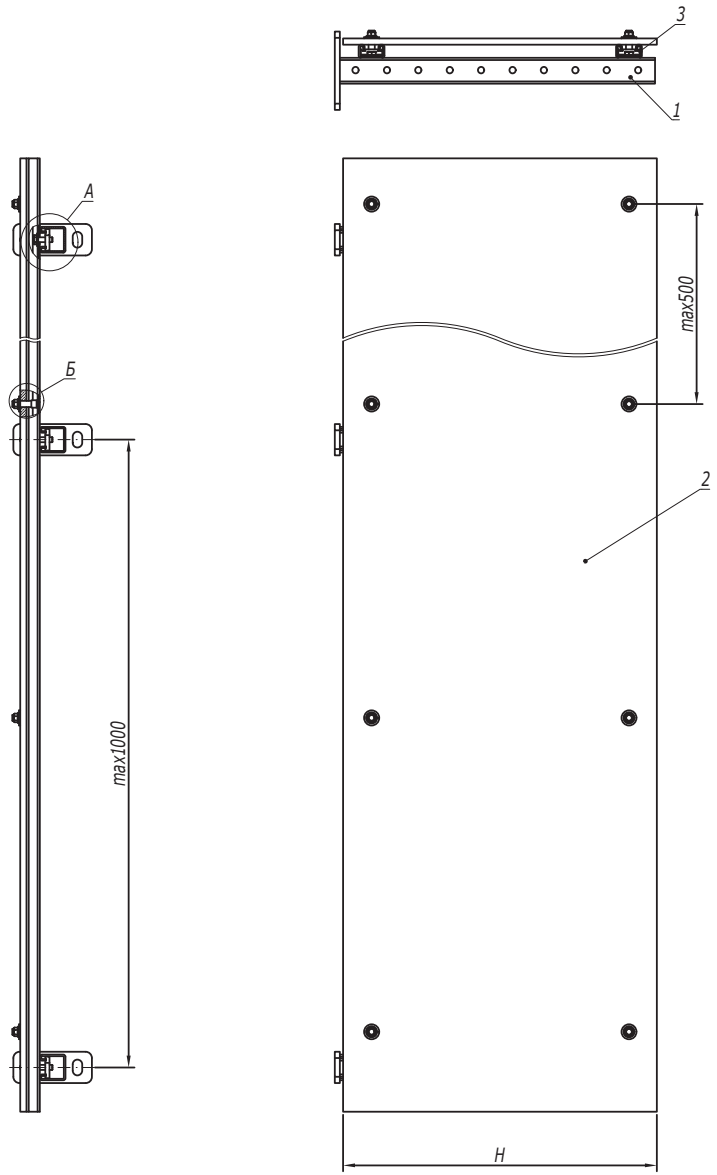
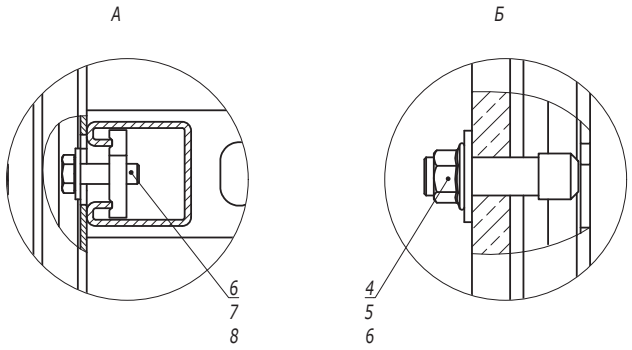



1. H - ширина онестойкой перегородки.
2. m - количество болтов выбирается. исходя из рекомендованного шага установки не более 500мм.

| Поз. | Наименование | Код | Кол. | Примечание |
|---|---|---|---|---|
| 1 | Консоль одиночная | BBP40** | n | |
| 2 | Огнестойкая перегородка | DV**** | 1 | |
| 3 | Профиль одиночный С-образный | BPM21**/BPM41** | 2 | |
| 4 | Винт для крепления к С-образному профилю М10х30 | CM041030 | 2n | |
| 5 | Гайка с насечкой М10 DIN 6923 | CM101000 | 2n+m | |
| 6 | Шайба кузовная DIN 9021 | CM121000 | 2n+m | |
| 7 | Болт с шестигранной головкой DIN 933 | CM021025 | m | |
| 8 | Гайка для подвешивания профиля | CM141000 | m | |

| Изм. | Кол.уч. | Лист | №док. | Подпись | Дата |
|---|---|---|---|---|---|
| Разработал | | Колесник А.А. | | | 09.25 |
| Проверил | | Чередниченко Г.А. | | | 09.25 |
| Утвердил | | Дядичко А.В. | | | 09.25 |

DKC-2025.B5.49

Огнестойкая перегородка DV для вертикального спуска

| Стадия | Лист | Листов |
|---|---|---|
| | | 1 |

DKC

Взаим. инв. №

Подпись и дата

Инв. № подл.