

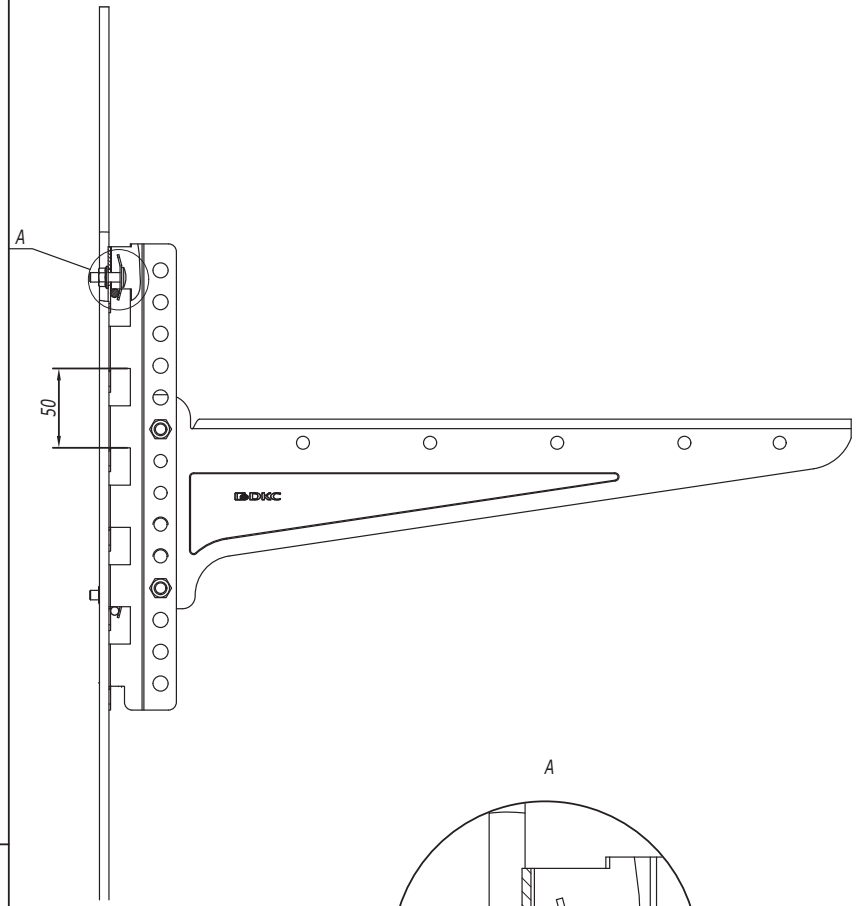


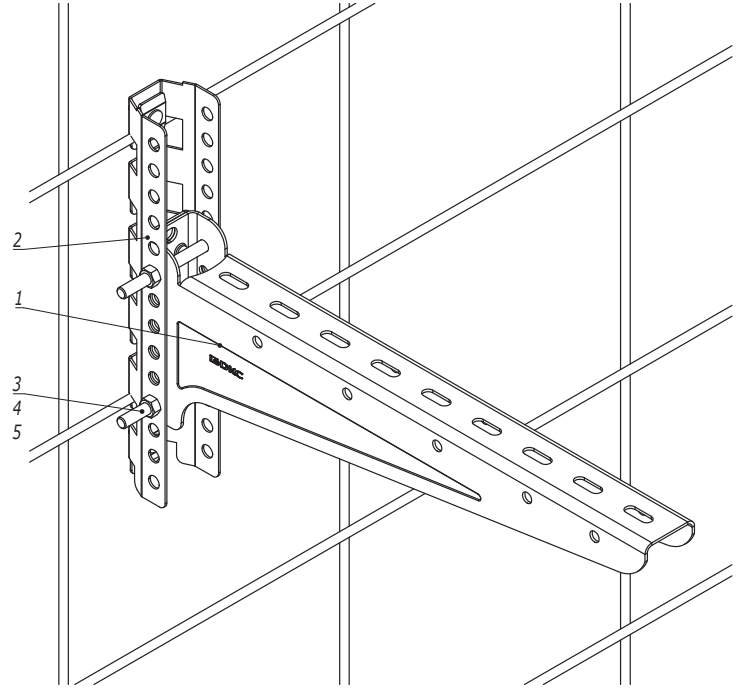


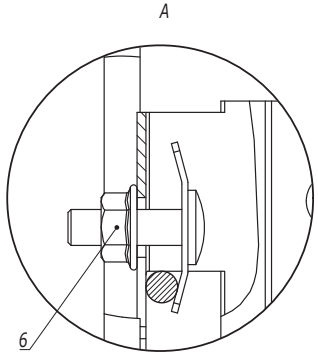



Поз.	Наименование	Код	Кол.	Примечание
1	Консоль	BBN	n	
2	Профиль		n	Поставляется в комплекте BMF1830HDZ
3	Болт с шестигранной головкой М8	CM080880HDZ	2n	
4	Гайка с насечкой М8	CM100800HDZ	2n	
5	Шайба с узкими полями М8	CM240800HDZ	2n	
6	Крепеж. комп №4 д/монтажа пров.лотка	CM350004HDZ	2n	

Изм.	Кол.уч.	Лист	№док.	Подпись	Дата	DKC-2025.B5.37		
Разработал		Колесник А.А.			09.25	Охрана приметра. Крепление на сетку одной консоли BBN	Стадия	Лист	Листов
Проверил		Чередниченко Г.А.			09.25				1
Утвердил		Дядичко А.В.			09.25		DKC		

Взаим. инв. №
Подпись и дата
Инв. № подл.

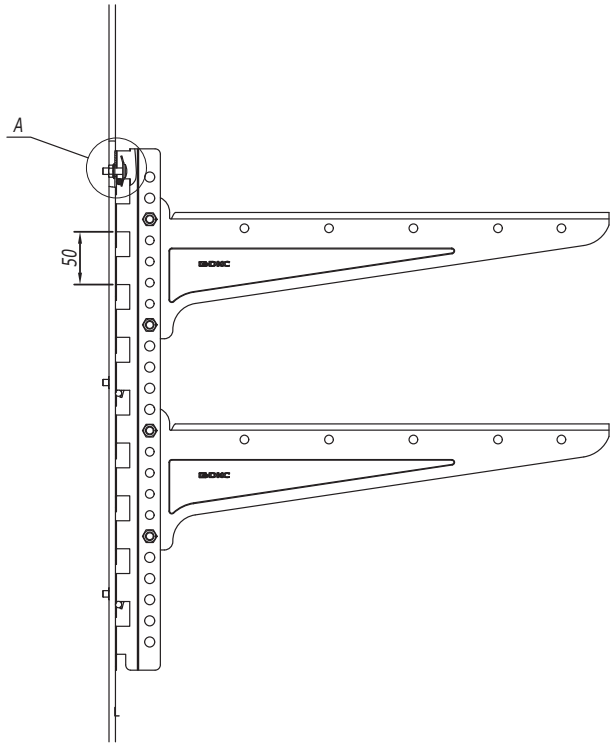

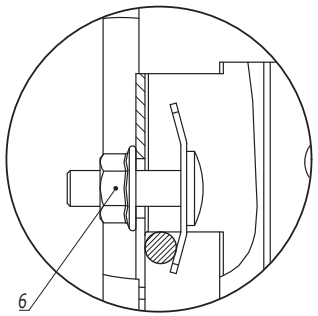


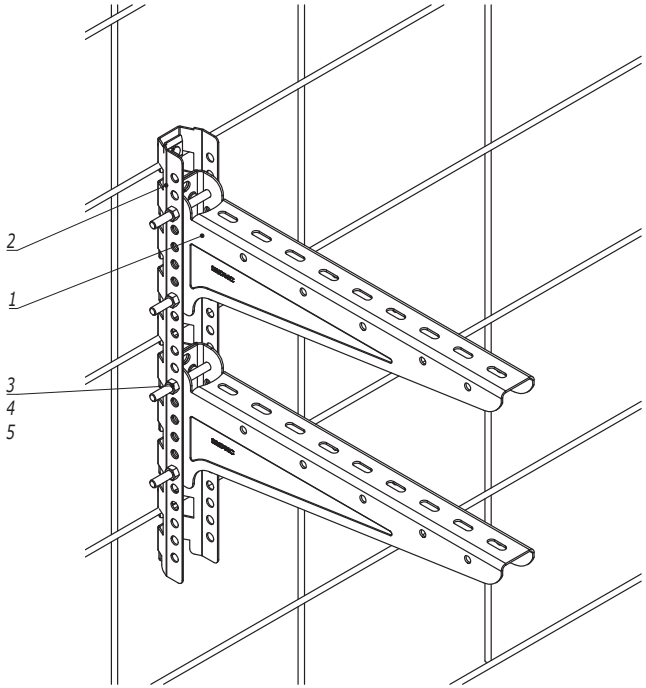



Поз.	Наименование	Код	Кол.	Примечание
1	Консоль	BBN	2п	
2	Профиль		m	Поставляется комплектом BMF1850HDZ
3	Болт с шестигранной головкой M8	CM080880HDZ	4п	
4	Гайка с насечкой M8	CM100800HDZ	4п	
5	Шайба с узкими полями M8	CM240800HDZ	4п	
6	Крепеж. комп №4 д/монтажа пров.лотка	CM350004HDZ	3т	

Изм.	Кол.уч.	Лист	№док.	Подпись	Дата	DKC-2025.B5.38		
Разработал		Колесник А.А.			09.25	Охрана периметра. Крепление на сетку двух консолей BBN	Стадия	Лист	Листов
Проверил		Чередниченко Г.А.			09.25				1
Утвердил		Дядичко А.В.			09.25		DKC		

Взаим. инв. №
Подпись и дата
Инв. № подл.

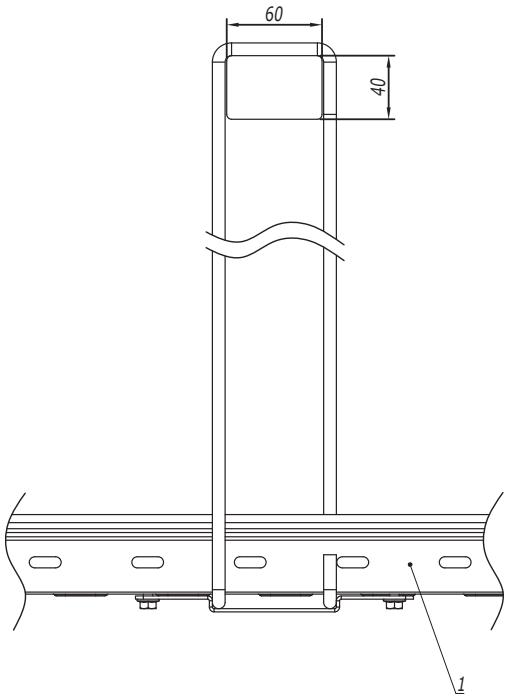

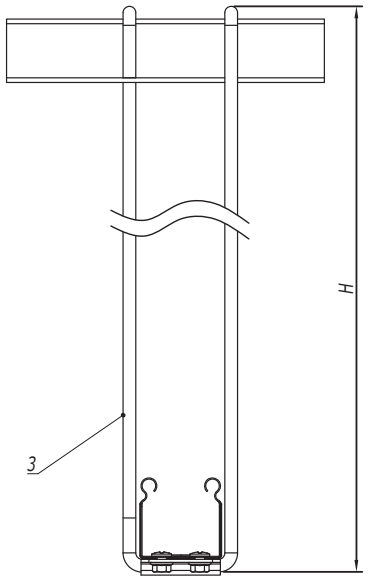

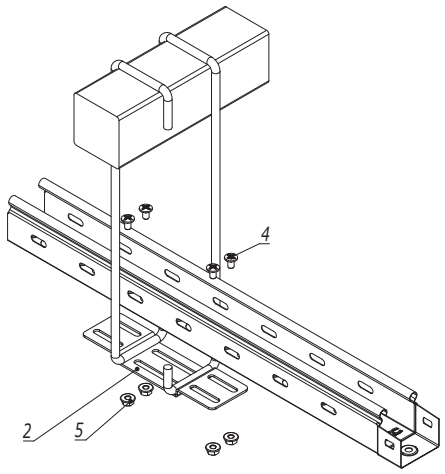

Наименование	Код	H, мм
Скоба для подвеса лотка, 300мм	SBBF5003	350
Скоба для подвеса лотка, 350мм	SBBF5004	400

Поз.	Наименование	Код	Кол.	Примечание
1	Лоток 50х50			
2	Пластина для подвеса лотка	SBHM5555	1	
3	Скоба	SBBF5003/SBBF5004	2	
4	Винт с крестообразным шлицем М6х10	CM010610	4	
5	Гайка с насечкой, припятствующая откручиванию, М6 DIN6923	CM100600	4	

Изм.	Кол.уч.	Лист	№док.	Подпись	Дата
Разработал		Колесник А.А.			09.25
Проверил		Чередниченко Г.А.			09.25
Утвердил		Дядичко А.В.			09.25

DKC-2025.B5.39

Подвес лотка на скобе


Стадия	Лист	Листов
		1

DKC

Взаим. инв. №

Подпись и дата

Инв. № подл.

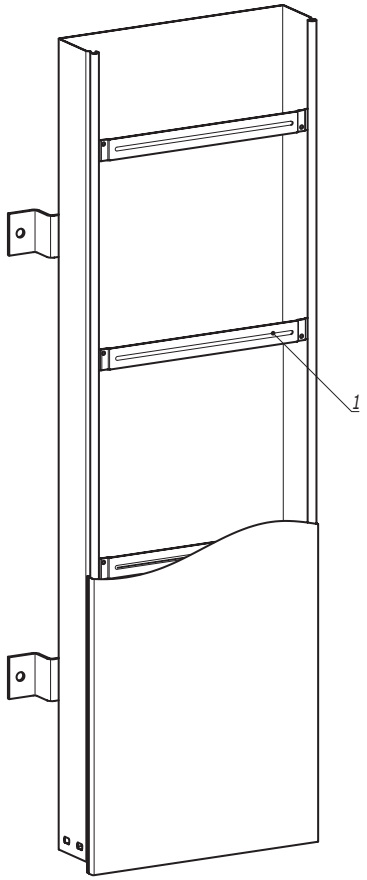

1. Держатель кабеля TRC устанавливается путем защелкивания в подгиб лотка.

Поз.	Наименование	Код	Кол.	Примечание
	Комплектация для аксессуара			
1	Держатель кабеля TRC			

Изм.	Кол.уч.	Лист	№док.	Подпись	Дата
Разработал		Колесник А.А.			09.25
Проверил		Чередниченко Г.А.			09.25
Утвердил		Дядичко А.В.			09.25

DKC-2025.S5.20

Держатель кабеля TRC

Стадия	Лист	Листов
		1

DKC


Формат А3

Взаим. инв. №


Подпись и дата

Инв. № подл.

Цельная заглушка

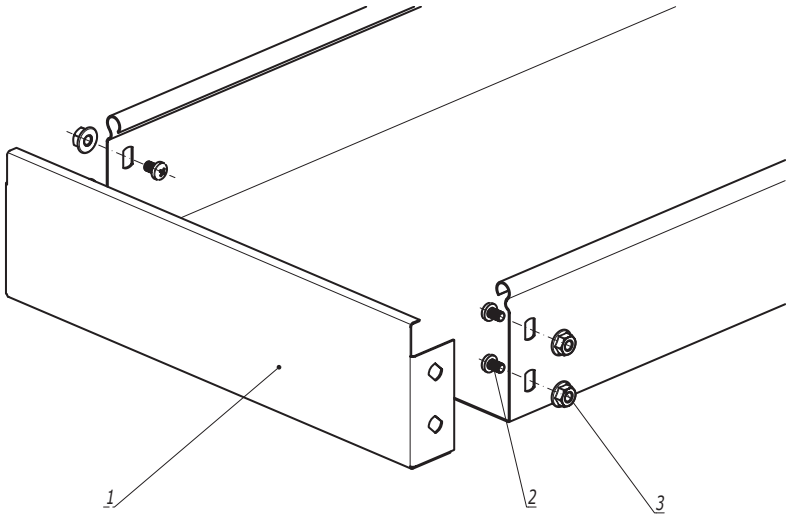

Сборная заглушка

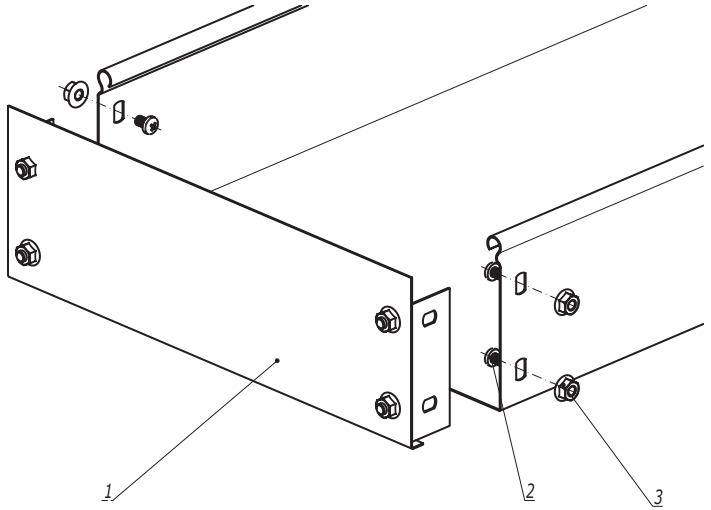



1. n=1 для высоты борта (H) 50 мм.
2. n=2 для высоты борта (H) 80, 100 мм.

Поз.	Наименование	Код	Кол.	Примечание
	Комплектация для аксессуара			
1	Заглушка ТС		1	
2	Винт с крестообразным шлицем М6х10	CM010610	n·2	
3	Гайка с насечкой М6 DIN 6923	CM100600	n·2	

Изм.	Кол.уч.	Лист	№док.	Подпись	Дата	DKC-2025.S5.21		
Разработал		Колесник А.А.			09.25	Заглушка ТС	Стадия	Лист	Листов
Проверил		Чередниченко Г.А.			09.25				1
Утвердил		Дядичко А.В.			09.25		DKC		

Взаим. инв. №
Подпись и дата
Инв. № подл.

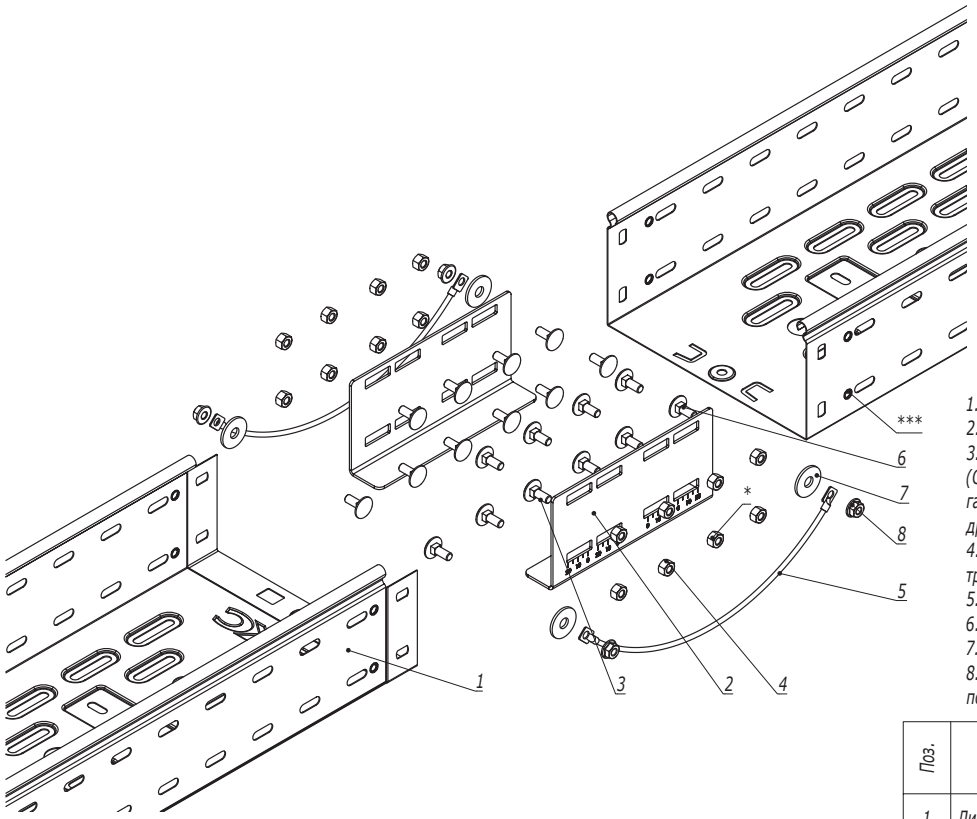

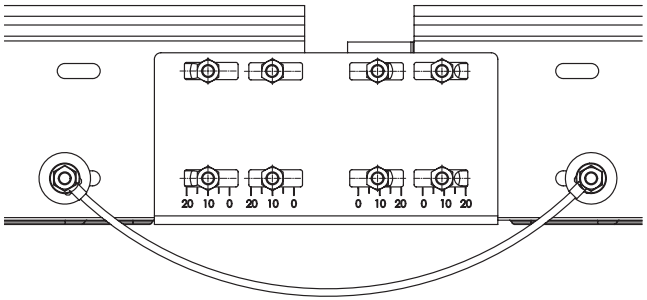

1. *n=1 для высоты борта 50 мм.*
2. *n=2 для высоты борта 80, 100 мм.*
3. **Гайка не должна быть затянута! Рекомендуется оставить пол оборота до пластины незакрученными (Оптимальный способ монтажа: зазор, равный 1 мм между гайкой и пластиной. По окончания установки всех гаек, пластина компенсации должна беспрепятственно перемещаться по винтам от одной крайней точки до другой).*
4. ***Для соединения лотков с помощью термокомпенсационного соединителя перемычками с обеих сторон, требуется заказ двух комплектов.*
5. *Термокомпинсационный соединитель крепить на все винты.*
6. ****Вспомогательные отверстия добавить на монтаже.*
7. *Допустимо применять с перфорированным и неперфорированным лотком.*
8. *Для применения термокомпенсационного соединителя требуется расчет на тепловое расширение и подтверждение несущей способности узла.*

Поз.	Наименование	Код	Кол.	Примечание
1	Листовой лоток		2	
2	Термокомпенсационный соединитель	SEH050KHDZL/ SEH080KHDZL/ SEH100KHDZL	2	Поставляется в комплекте
3	Винт с гладкой головкой и квадратным подголовником M6x20		4п	
4	Гайка самоконтрящаяся M6		4п	
5	Перемычка	SC6L300KHDZ	1	Поставляется в комплекте**
6	Винт с гладкой головкой и квадратным подголовником M6		2	
7	Шайба с узкими полями		2	
8	Гайка с насечкой M6 DIN 6923		2	

Изм.	Кол.уч.	Лист	№док.	Подпись	Дата
Разработал		Тиунов И.А.			09.18
Проверил		Чередниченко Г.А.			09.18
Утвердил		Дядичко А.В.			09.18

DKC-2025.S5.41

Соединение лотков в местах компенсации температурных расширений


Стадия	Лист	Листов
	1	2

DKC


Формат А3

Взаим. инв. №	Подпись и дата	Инв. № подл.


Соединение крепежным комплектом

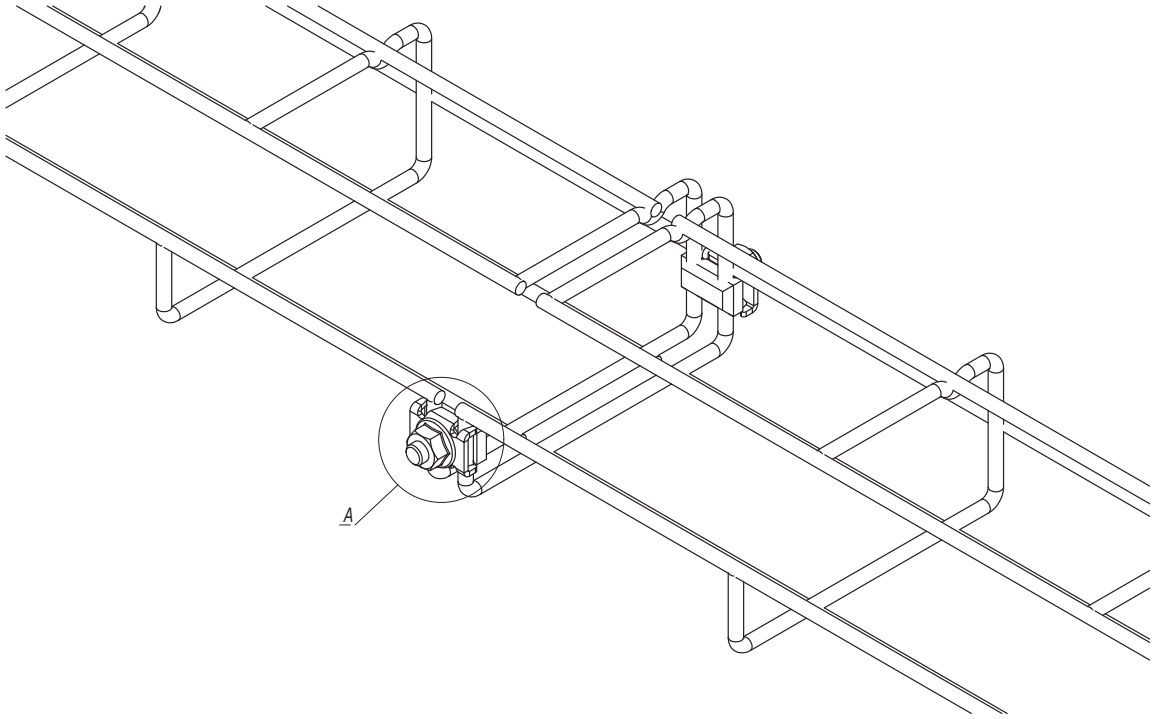

A
Комплект метизов №1
(СМ350001)

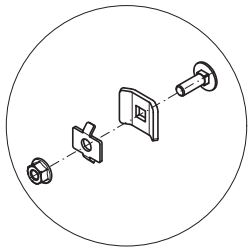

A
Комплект метизов №3
(СМ350003)

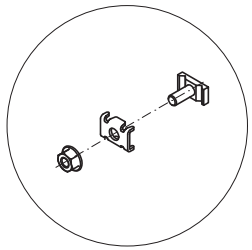


Поз.	Наименование	Код	Кол.	Примечание
1	Лоток проволочный G-образный			
2	Комплект метизов №1 или №3	СМ350001/ СМ350003	2	


Изм.	Кол.уч.	Лист	№док.	Подпись	Дата	DKC-2025.F5.25			
Разработал		Колесник А.А.			09.25	Соединение G-образных проволочных лотков	Стадия	Лист	Листов
Проверил		Чередниченко Г.А.			09.25				1
Утвердил		Дядичко А.В.			09.25		DKC		

Взаим. инв. №

Подпись и дата

Инв. № подл.

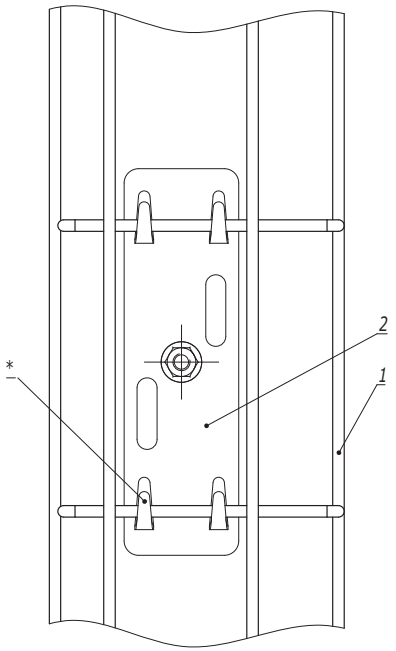

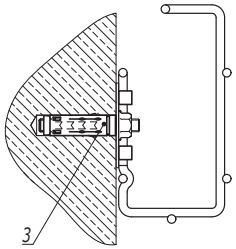

1. * Для фиксации лотка на держателе произвести загиб лепестков.

Поз.	Наименование	Код	Кол.	Примечание
1	Лоток кабельный проволочный G-образный			
2	Держатель проволочного лотка	FC37305/FC37305R	1	
3	Стандартный анкер M8		1	DKC-2018.M5.01

Изм.	Кол.уч.	Лист	№док.	Подпись	Дата
Разработал		Колесник А.А.			09.25
Проверил		Чередниченко Г.А.			09.25
Утвердил		Дядичко А.В.			09.25

DKC-2025.F5.26

Вертикальная прокладка G-образного лотка по стене


Стадия	Лист	Листов
		1

DKC

Взаим. инв. №

Подпись и дата

Инв. № подл.

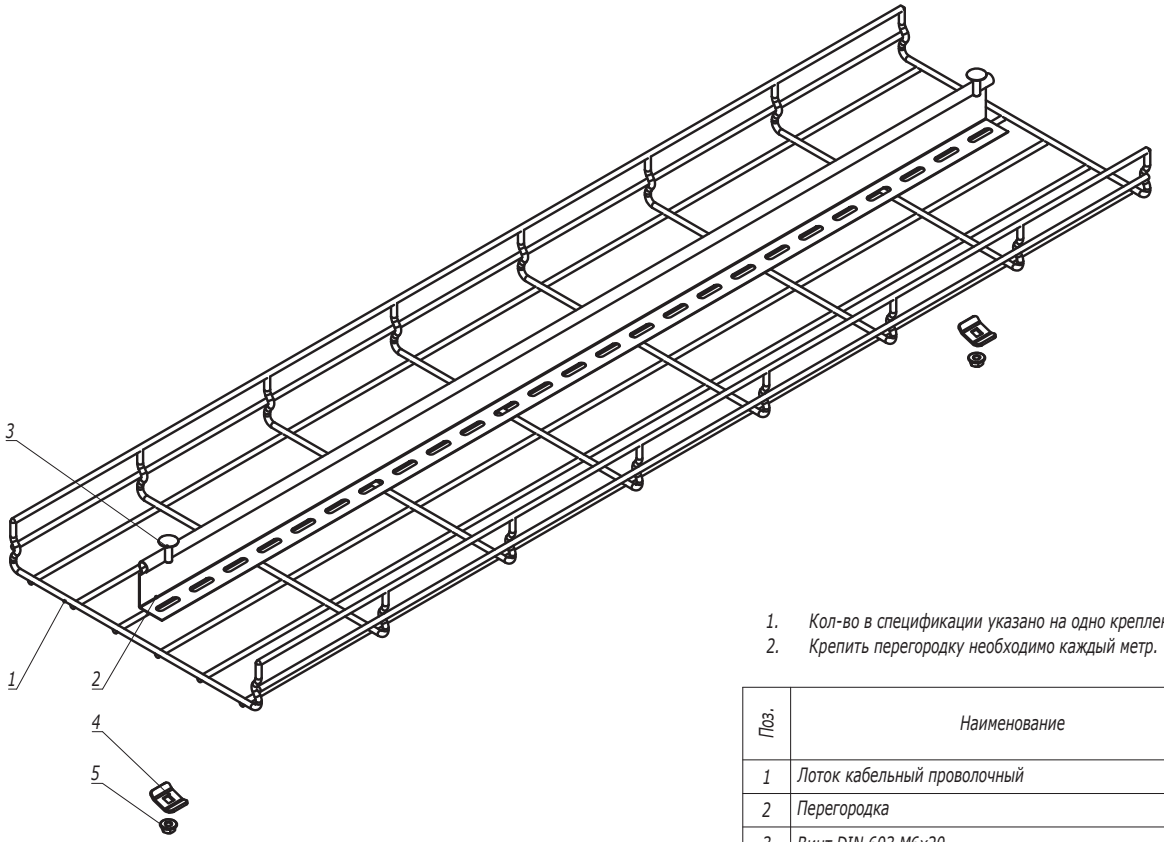


1. Кол-во в спецификации указано на одно крепление.
2. Крепить перегородку необходимо каждый метр.

Поз.	Наименование	Код	Кол.	Примечание
1	Лоток кабельный проволочный			
2	Перегородка			
3	Винт DIN 603 M6x20	CM050620	1	
4	Шайба	CM170600	1	
5	Гайка с насечкой M6 DIN 6923	CM100600	1	

Изм.	Кол.уч.	Лист	№док.	Подпись	Дата	DKC-2025.F5.27			
Разработал		Колесник А.А.			09.25	Монтаж перегородки в проволочный лоток	Стадия	Лист	Листов
Проверил		Чередниченко Г.А.			09.25				1
Утвердил		Дядичко А.В.			09.25		DKC		

Взаим. инв. №
Подпись и дата
Инв. № подл.

Пластина горизонтальная

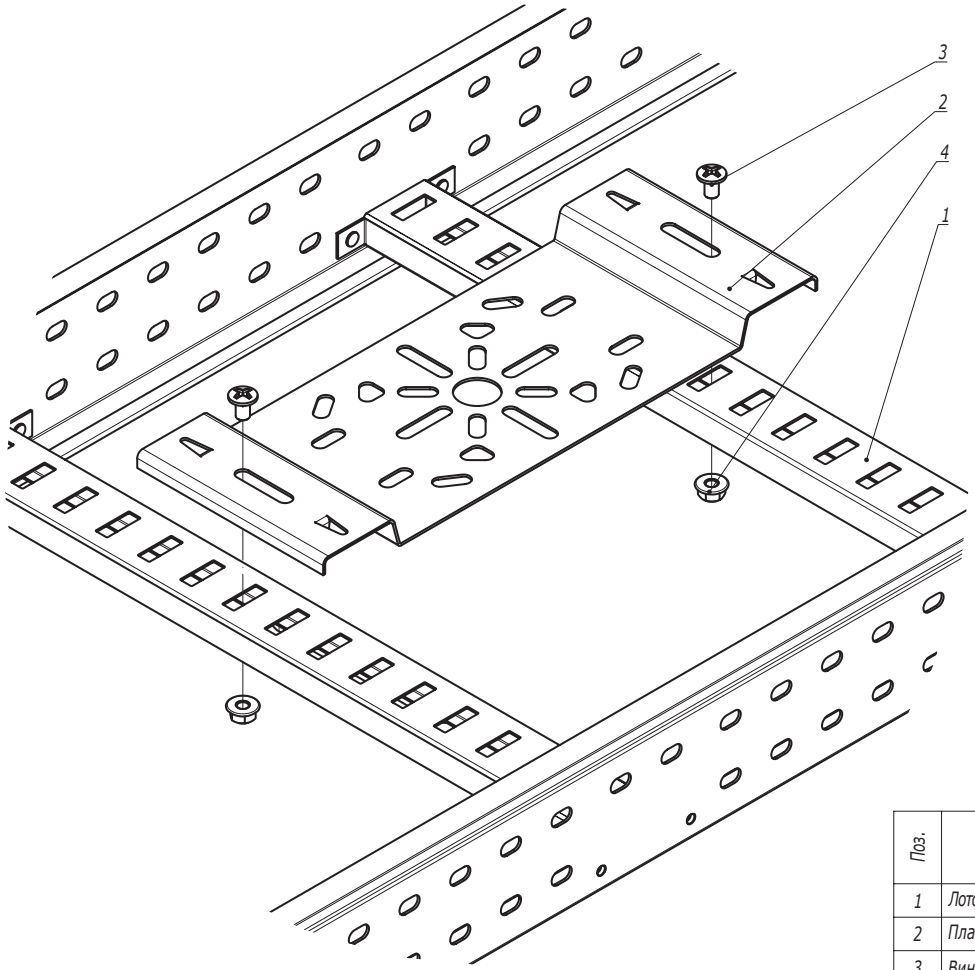


Поз.	Наименование	Код	Кол.	Примечание
1	Лоток лестничный, прямой элемент			
2	Пластина монтажная горизонтальная	LP4000	1	
3	Винт М6х10	CM010610	2	
4	Гайка с насечкой М6 DIN 6923	CM100600	2	

Изм.	Кол.уч.	Лист	№док.	Подпись	Дата	DKC-2025.L5.10		
Разработал		Колесник А.А.			09.25	Крепление монтажной пластины	Стадия	Лист 1 / Листов 2
Проверил		Чередниченко Г.А.			09.25			
Утвердил		Дядичко А.В.			09.25			

Взаим. инв. №

Подпись и дата

Инв. № подл.

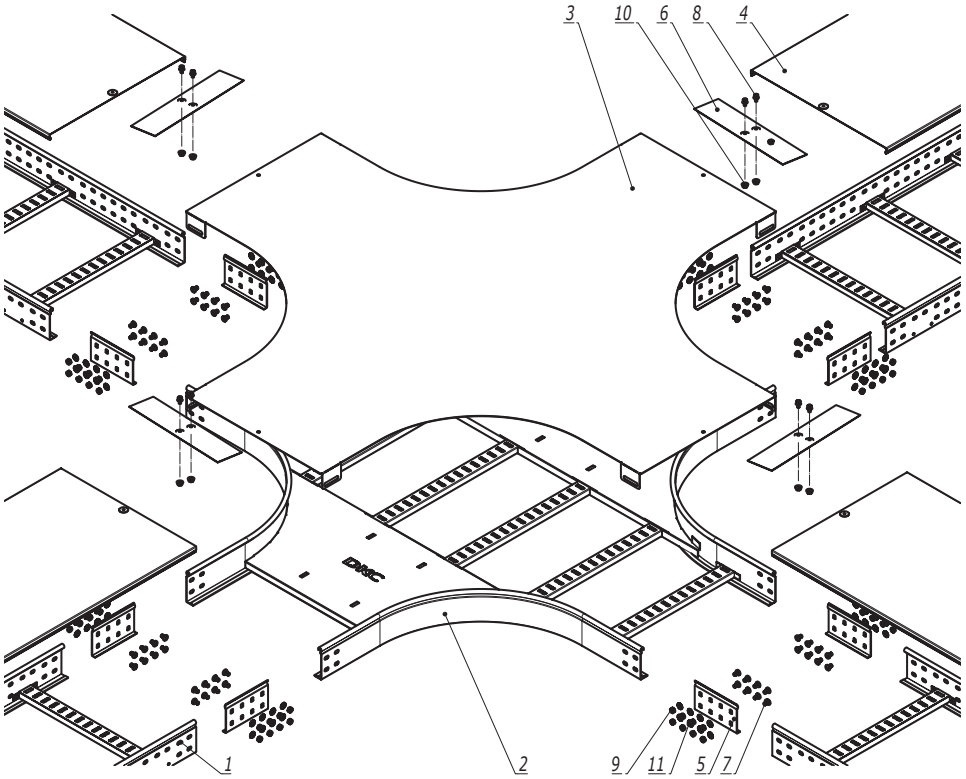

Поз.	Наименование	Код	Кол.	Примечание
1	Лоток лестничный, прямой элемент			
2	Х-ответвитель			
3	Крышка на Х -ответвитель			
4	Крышка на лоток			
5	Усиленные соединители GTO L		8	
6	Накладка соединительная CGB		4	
7	Винт с гладкой головкой М6х20 DIN 603	CM010620	n·32	
8	Винт для обеспечения электрического контакта крышек	CM030508	8	
9	Гайка шестигранная М6 DIN 934	CM110600	n·32	
10	Гайка с насечкой М5 DIN 6923	CM100500	4	
11	Шайба стопорная Ø6 DIN 6798A	CM220600	n·32	

1. n=1 для высоты борта 50 мм.
2. n=2 для высоты борта 80, 100 мм.

Изм.	Кол.уч.	Лист	№док.	Подпись	Дата
Разработал		Колесник А.А.			09.25
Проверил		Чередниченко Г.А.			09.25
Утвердил		Дядичко А.В.			09.25

DKC-2025.L5.13

Х-ответвитель

Стадия	Лист	Листов
		1

DKC

Взаим. инв. №

Подпись и дата

Инв. № подл.