

Металлический дюбель для пустотелых конструкций (тип 7)

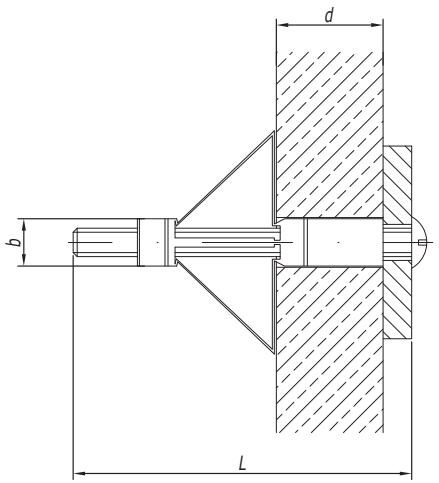

Обозначение	Длина винта L, мм	Диаметр сверла b, мм	Толщина плиты для закрепления дюбеля d, мм	Код	Допустимые нагрузки для бетона С 20/25, кН
					На вырыв
M4x20	28	7	0-4	CM560420	0,1
M4x32	41	7	3-9	CM560432	0,1
M4x38	47	7	8-15	CM560438	0,1
M4x45	54	7	16-21	CM560445	0,1
M4x59	67	7	24-34	CM560459	0,1
M5x52	60	9	9-21	CM560552	0,2
M5x65	74	9	24-32	CM560565	0,2
M6x52	60	10	9-21	CM560652	0,2
M6x65	74	10	24-32	CM560665	0,2

1. Характеристики материалов см. в каталоге ДКС.
2. Порядок крепления:
   а) Просверлить и очистить отверстие. Установить дюбель в отверстие;
   б) Установить монтируемую деталь и зафиксировать ее с помощью винта из комплекта;
   в) Расклинить дюбель, затянув винт.

Анкер для пустотелых плит (тип 8)

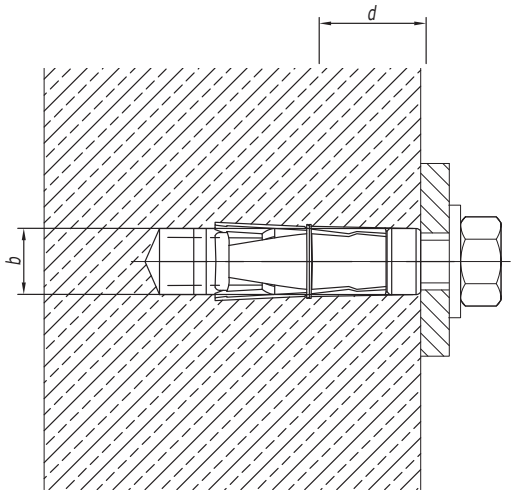

Размер резьбы	Длина анкера L, мм	Диаметр сверла b, мм	Глубина бурения h, мм	Код анкера
M6	45	12	50	CM500645
M8	50	14	55	CM500850
M10	60	16	65	CM501060

1. Характеристики материалов см. в каталоге ДКС.
2. Порядок крепления:
   а) Просверлить и очистить отверстие. Установить анкер в отверстие при помощи молотка;
   б) Установить монтируемую деталь и зафиксировать ее с помощью шпильки и гайки;
   в) Расклинить анкер, затянув гайку.

Изм.	Кол.уч.	Лист	№док.	Подпись	Дата
Разработал		Колесник А.А.			09.25
Проверил		Чередниченко Г.А.			09.25
Утвердил		Дядичко А.В.			09.25

DKC-2025.M5.02

Крепеж для пустотелых конструкций

Стадия	Лист	Листов
	1	1

DKC

Взаим. инв. №

Подпись и дата

Инв. № подл.

V-образное крепление к профнастилу

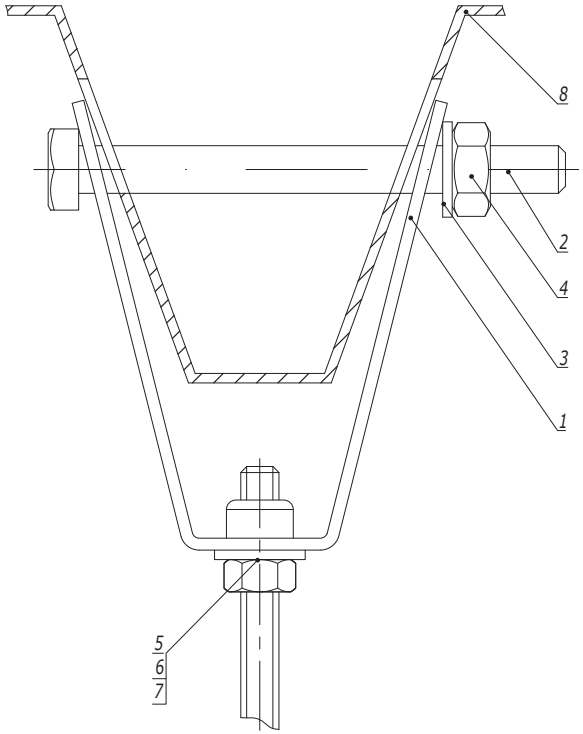


Таблица 1
Выбор болта

Поз.	Наименование	Ширина профнастила	
		50 мм	100 мм
2	Болт M10 DIN 933	CM081070	CM081012

1. Порядок крепления:
   а) Просверлить отверстия в профнастиле диаметром 12 мм;
   б) Установить болт в отверстия крепления и профнастила;
   в) Затянуть гайку до прилегания крепления к профтастилу.
2. Используется с профнастилом шириной 50-100 мм.

Поз.	Наименование	Код	Кол.	Примечание
1	Крепление к профнастилу V-образное	CM33****	1	
2	Болт M10 DIN 933	CM0810**	1	См. табл. 1
3	Шайба кузовная Ø10 DIN 9021	CM121000	1	
4	Гайка M10 DIN 934	CM111000	1	
5	Шайба с узкими полями DIN 125	CM24****	1	См. табл. 2
6	Гайка DIN 934	CM11****	1	
7	Шпилька DIN 975/976	CM20****	1	
8	Профнастил			

Таблица 2
Выбор шпильки

Поз.	Наименование	Код	
		Для крепления M8 (CM330800)	Для крепления M10 (CM331000)
5	Шайба кузовная DIN 9021	CM240800	CM241000
6	Гайка шестигранная DIN 934	CM110800	CM111000
7	Шпилька DIN 975/976	CM200801	CM201001

Изм.	Кол.уч.	Лист	№док.	Подпись	Дата
Разработал		Колесник А.А.			09.25
Проверил		Чередниченко Г.А.			09.25
Утвердил		Дядичко А.В.			09.25


DKC-2025.M5.03


Крепление к профнастилу

Стадия	Лист	Листов
	1	2


DKC

Взаим. инв. №
Подпись и дата
Инв. № подл.

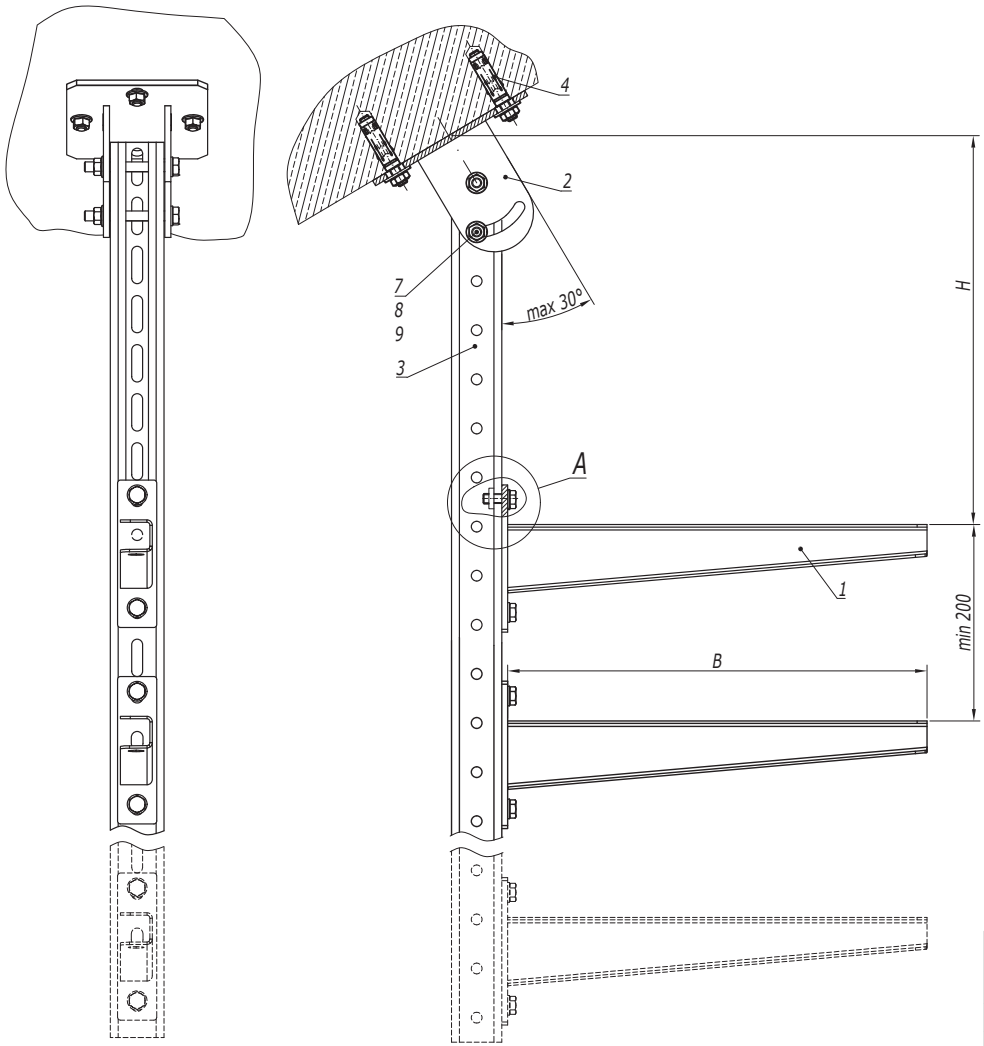

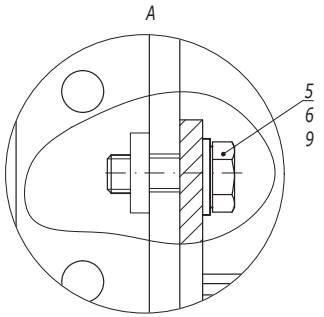

Установочные размеры

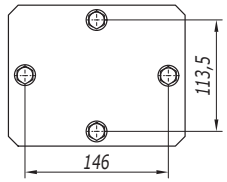



1. H - высота подвеса.
2. B - выбор длины консоли зависит от ширины используемых лотков.

Поз.	Наименование	Код	Кол.	Примечание
1	Консоль	BBH60**/BBH70**/	n	
2	Крепление к потолку BSF-54	BSF5402HDZ	1	
3	Профиль BPM-54	BPM54**	1	
4	Анкер усиленный с болтом M10	CM461065	4	DKC-2018.M5.01
5	Болт с шестигранной головкой M10	CM081035	n·2	
6	Гайка для профиля BPM-54	CM141045	1	
7	Болт с шестигранной головкой M10	CM081090	2	
8	Гайка с насечкой M10	CM10100	2	
9	Шайба с узкими полями M10 DIN 125	CM0241000	n+2	


Изм.	Кол.уч.	Лист	№док.	Подпись	Дата	DKC-2025.B5.10	Лист 2

Взаим. инв. № | Подпись и дата | Инв. № подл.

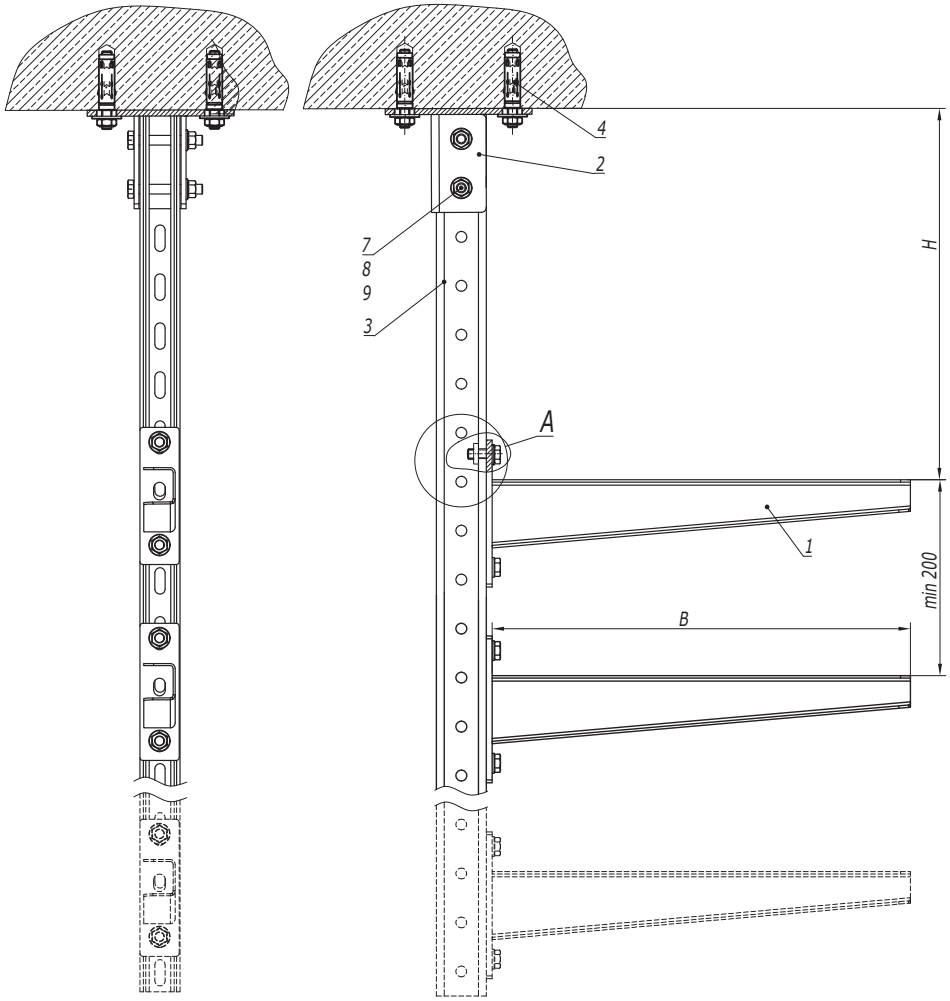

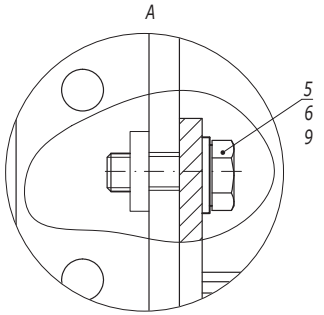

Установочные размеры

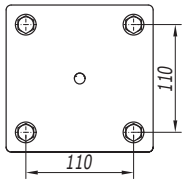

1. H - высота подвеса.
2. B - выбор длины консоли зависит от ширины используемых лотков.

Поз.	Наименование	Код	Кол.	Примечание
1	Консоль	BBH60**/BBH70**/	n	
2	Крепление к потолку BSF-54	BSF5401	1	
3	Профиль BPM-54	BPM54**	1	
4	Анкер усиленный с болтом M10	CM461065	4	DKC-2018.M5.01
5	Болт с шестигранной головкой M10	CM081035	n·2	
6	Гайка для профиля BPM-54	CM141045	1	
7	Болт с шестигранной головкой M10	CM081090	2	
8	Гайка с насечкой M10	CM10100	2	
9	Шайба с узкими полями M10 DIN 125	CM0241000	n+2	

Изм.	Кол.уч.	Лист	№док.	Подпись	Дата
Разработал		Колесник А.А.			09.25
Проверил		Чередниченко Г.А.			09.25
Утвердил		Дядичко А.В.			09.25

DKC-2025.B5.11

Подвес С-образного профиля к потолку

Стадия	Лист	Листов
		1


DKC


Взаим. инв. №

Подпись и дата

Инв. № подл.

Подвес на консоли потолочной

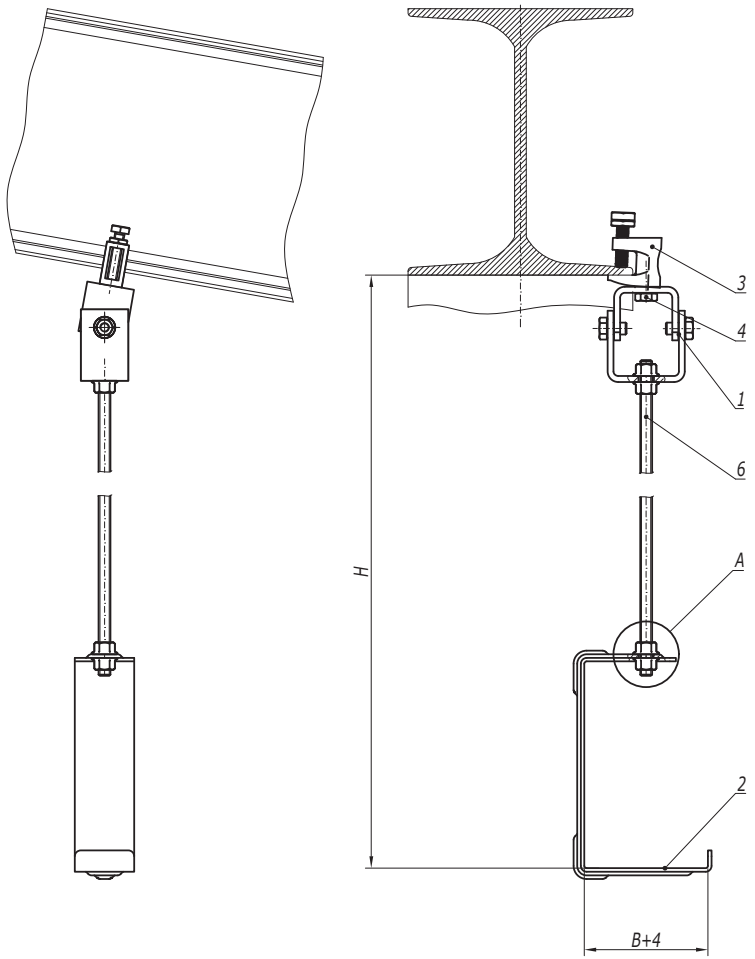

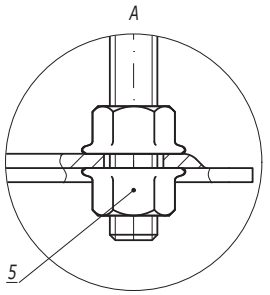



1. H - высота подвеса.
2. B - ширина используемых лотков.

Поз.	Наименование	Код	Кол.	Примечание
1	Универсальный шарнир BSV-10	BSV1012	1	
2	Консоль потолочная BBA-10/BBA-20	BBA10**	1	
3	Струбцина M10	CM301000	1	
4	Болт с шестигранной головкой M10x35 DIN 933	CM081035	1	
5	Гайка с насечкой M10 DIN 6923	CM101000	4	
6	Шпилька резьбовая M10 DIN 975	CM201001/ CM201002	1	

Изм.	Кол.уч.	Лист	№док.	Подпись	Дата	DKC-2025.B5.17		
Разработал		Колесник А.А.			09.25	Подвес на шпильке к наклонной балке	Стадия	Лист 1 / Листов 2
Проверил		Чередниченко Г.А.			09.25			
Утвердил		Дядичко А.В.			09.25		DKC	

Взаим. инв. №
Подпись и дата
Инв. № подл.

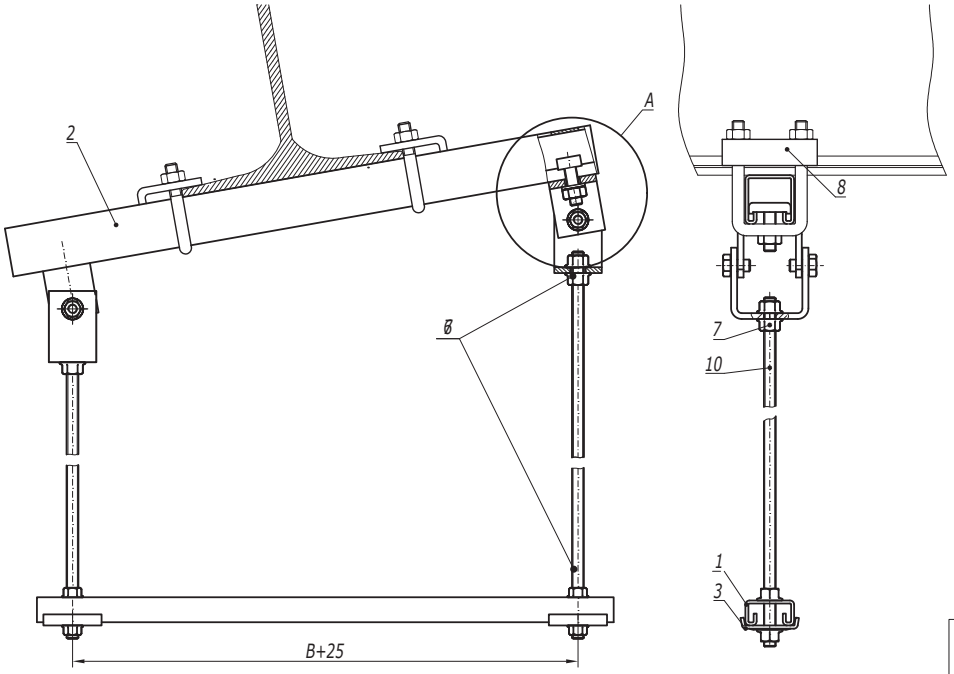

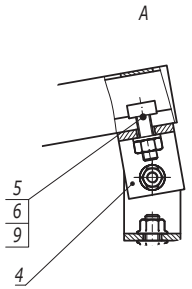


1. H - высота подвеса.
2. B - ширина используемых лотков.


Поз.	Наименование	Код	Кол.	Примечание
1	Профиль	BPM21**/ BPM41**	1	
2	Профиль	BPM41**	1	
3	Опорная пластина	BHM4141/BHM4141R	2	
4	Универсальный шарнир BSV-10	BSV1012	2	
5	Винт для крепления к профилю M10x30	CM041030	2	
6	Гайка шестигранная M10 DIN 934	CM111000	2	
7	Гайка с насечкой M10 DIN 6923	CM101000	8	
8	Крепеж к металлическим балкам/Закрывающая струбцина M10	BMH1010HDZ/ CM301001	2	
9	Шайба M10 DIN125	CM241000	2	
10	Шпилька резьбовая M10 DIN 975	CM201001/ CM201002	2	

Изм.	Кол.уч.	Лист	№док.	Подпись	Дата	DKC-2025.B5.18			
Разработал		Колесник А.А.			09.25	Подвес на шпильках и профиле к наклонной балке	Стадия	Лист	Листов
Проверил		Чередниченко Г.А.			09.25				1
Утвердил		Дядичко А.В.			09.25		DKC		


Взаим. инв. №
Подпись и дата
Инв. № подл.

Крепление в два уровня

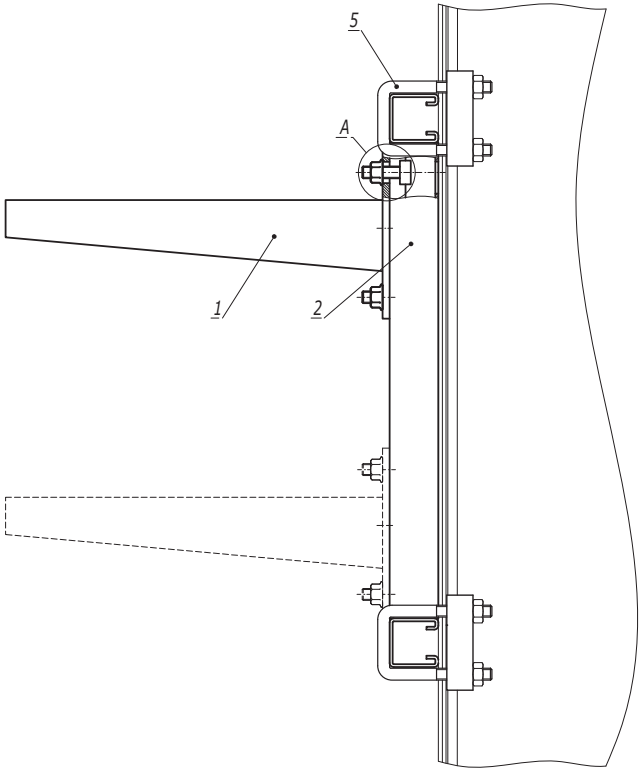

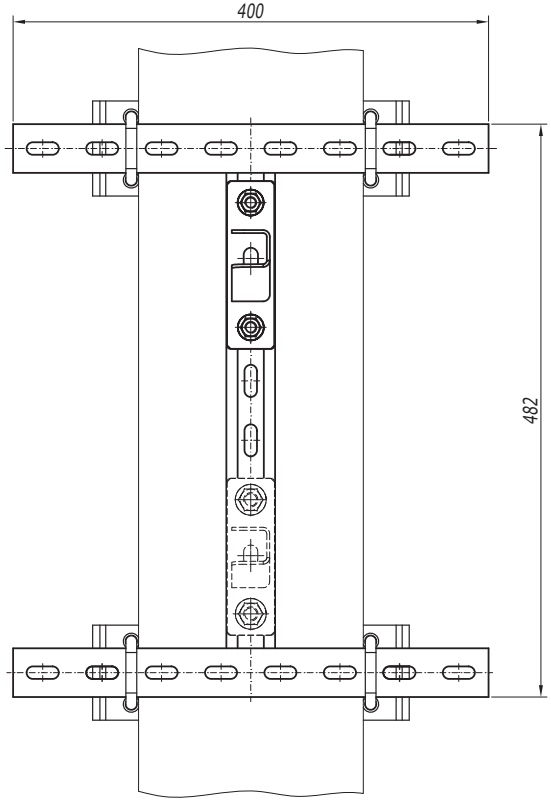

A

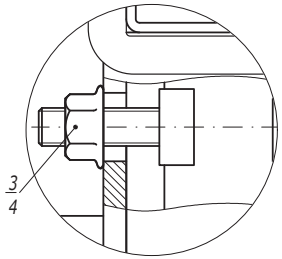

1. *Использовать совместно с шайбой M10 DIN 9021 (CM121000), 2 шт. на одну консоль.

Поз.	Наименование	Код	Кол.	Примечание
1	Консоль BBH-70/BBH-60 (BBP-41/BBP-21/BBD-21*) горячеоцинкованная		2	
2	Крепление H-образное	BMH4040HDZ/ BMH4020HDZ	1	
3	Винт для крепления к профилю M10x30	CM041030	4	
4	Гайка с насечкой M10 DIN 6923	CM101000	4	
5	Крепеж к металлическим балкам/Закрывающая струбцина M10	BMH1010HDZ/ CM301001	4	

Изм.	Кол.уч.	Лист	№док.	Подпись	Дата


DKC-2025.B5.19


Лист 2


Взаим. инв. №

Подпись и дата

Инв. № подл.

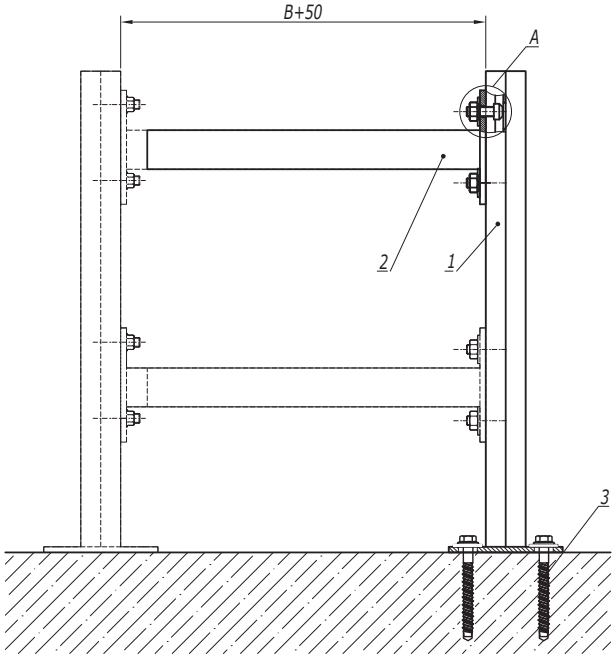

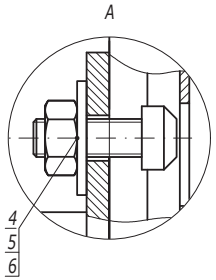

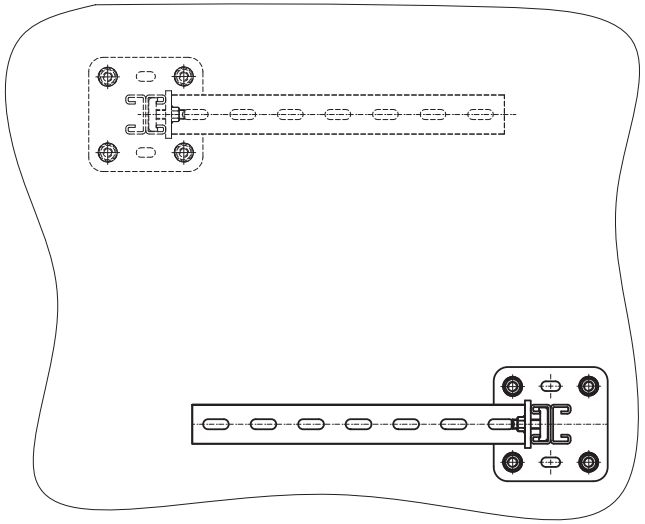

1. *B - ширина используемых лотков.*

Поз.	Наименование	Код	Кол.	Примечание
1	Подвес BSD-21	BSD21**	1	
2	Консоль BBP-41/BBP-21/BBD-21 (BBH-70/BBH-60)		n	
3	Анкер-шуруп для бетона с шестигранной головкой и пресс-шайбой, 8х60 мм	CM360860	4	DKC-2018.M5.05
4	Винт для крепления к профилю M10x30	CM041030	n·2	
5	Гайка шестигранная M10 DIN 934	CM101000	n·2	
6	Шайба M10 DIN 9021	CM121000	n·2+4	

Изм.	Кол.уч.	Лист	№док.	Подпись	Дата	DKC-2025.B5.22		
Разработал		Колесник А.А.			09.25	Консольная опора на пол	Стадия	Лист	Листов
Проверил		Чередниченко Г.А.			09.25				1
Утвердил		Дядичко А.В.			09.25		DKC		

Взаим. инв. №
Подпись и дата
Инв. № подл.

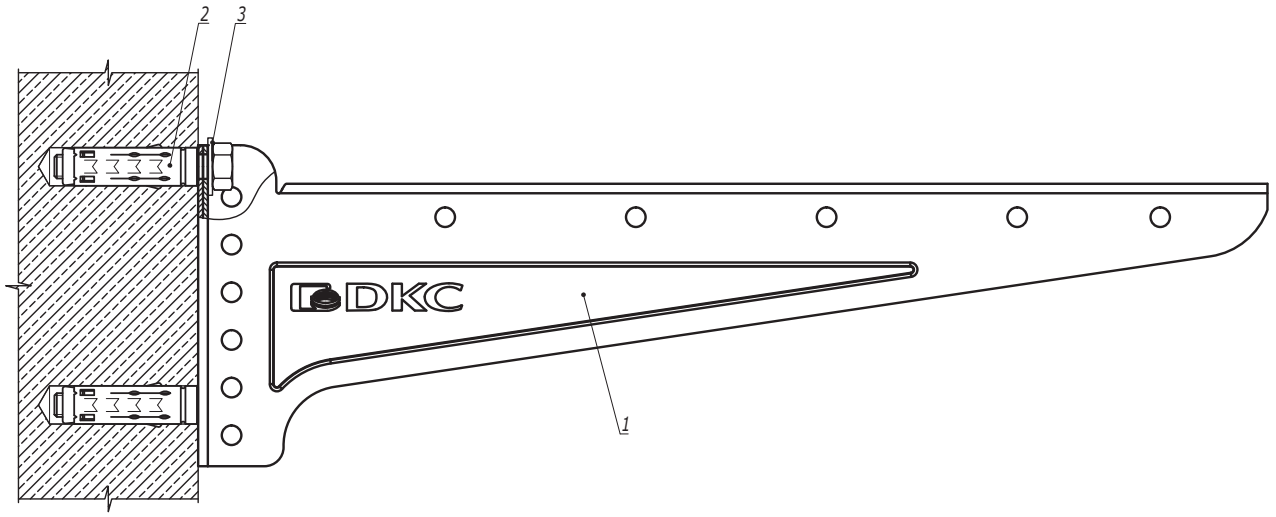


Таблица 1
Подбор анкера

Код консоли	Номинальный размер анкера
BBN4010	M8
BBN4015	M8
BBN5010	M8
BBN5015	M8
BBN5020	M8
BBN5030	M8
BBN6020	M8
BBN6030	M8
BBN6040	M10

1. **Подбор анкера в соответствии с Таблицей 1.

Поз.	Наименование	Код	Кол.	Примечание
1	Консоль BBN-40/BBN-50/BBN-60		1	
2	Анкер	**	2	DKC-2018.M5.01
3	Шайба кузовная	CM120800/CM12100		

Изм.	Кол.уч.	Лист	№док.	Подпись	Дата
Разработал		Колесник А.А.			09.25
Проверил		Чередниченко Г.А.			09.25
Утвердил		Дядичко А.В.			09.25


DKC-2025.B5.30


Монтаж консоли BBN-40/BBN-50/BBN-60 к стене

Стадия	Лист	Листов
		1

DKC

Взаим. инв. №
Подпись и дата
Инв. № подл.

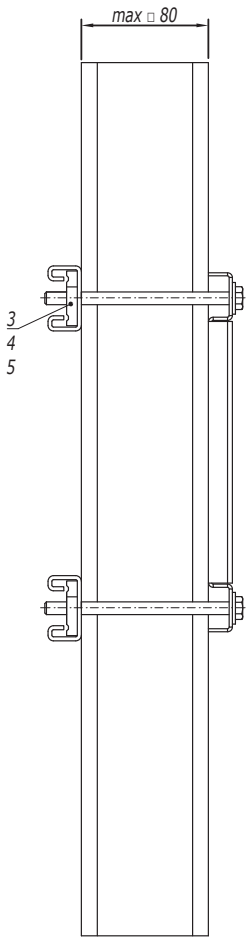

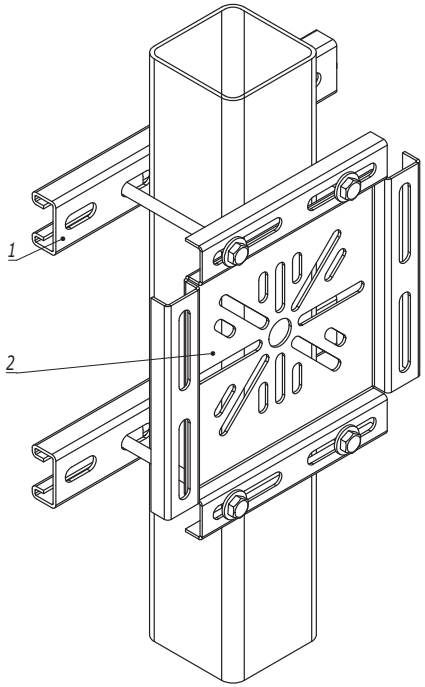

Поз.	Наименование	Код	Кол.	Примечание
1	Профиль С-обр. ВРМ-21		2п	Поставляется комплектом BMF1810HDZ
2	Монтажная пластина		п	
3	Болт с шестигранной головкой М8	CM0808120HDZ	4п	
4	Гайка для подвешивания профиль М8	CM140800HDZ	4п	
5	Шайба с узкими полями М8	CM240800HDZ	4п	

Изм.	Кол.уч.	Лист	№док.	Подпись	Дата
Разработал		Колесник А.А.			09.25
Проверил		Чередниченко Г.А.			09.25
Утвердил		Дядичко А.В.			09.25

DKC-2025.B5.35

Охрана периметра. Монтажная пластина в комплекте

Стадия	Лист	Листов
		1

DKC

Взаим. инв. №

Подпись и дата

Инв. № подл.